


TOMH A-A

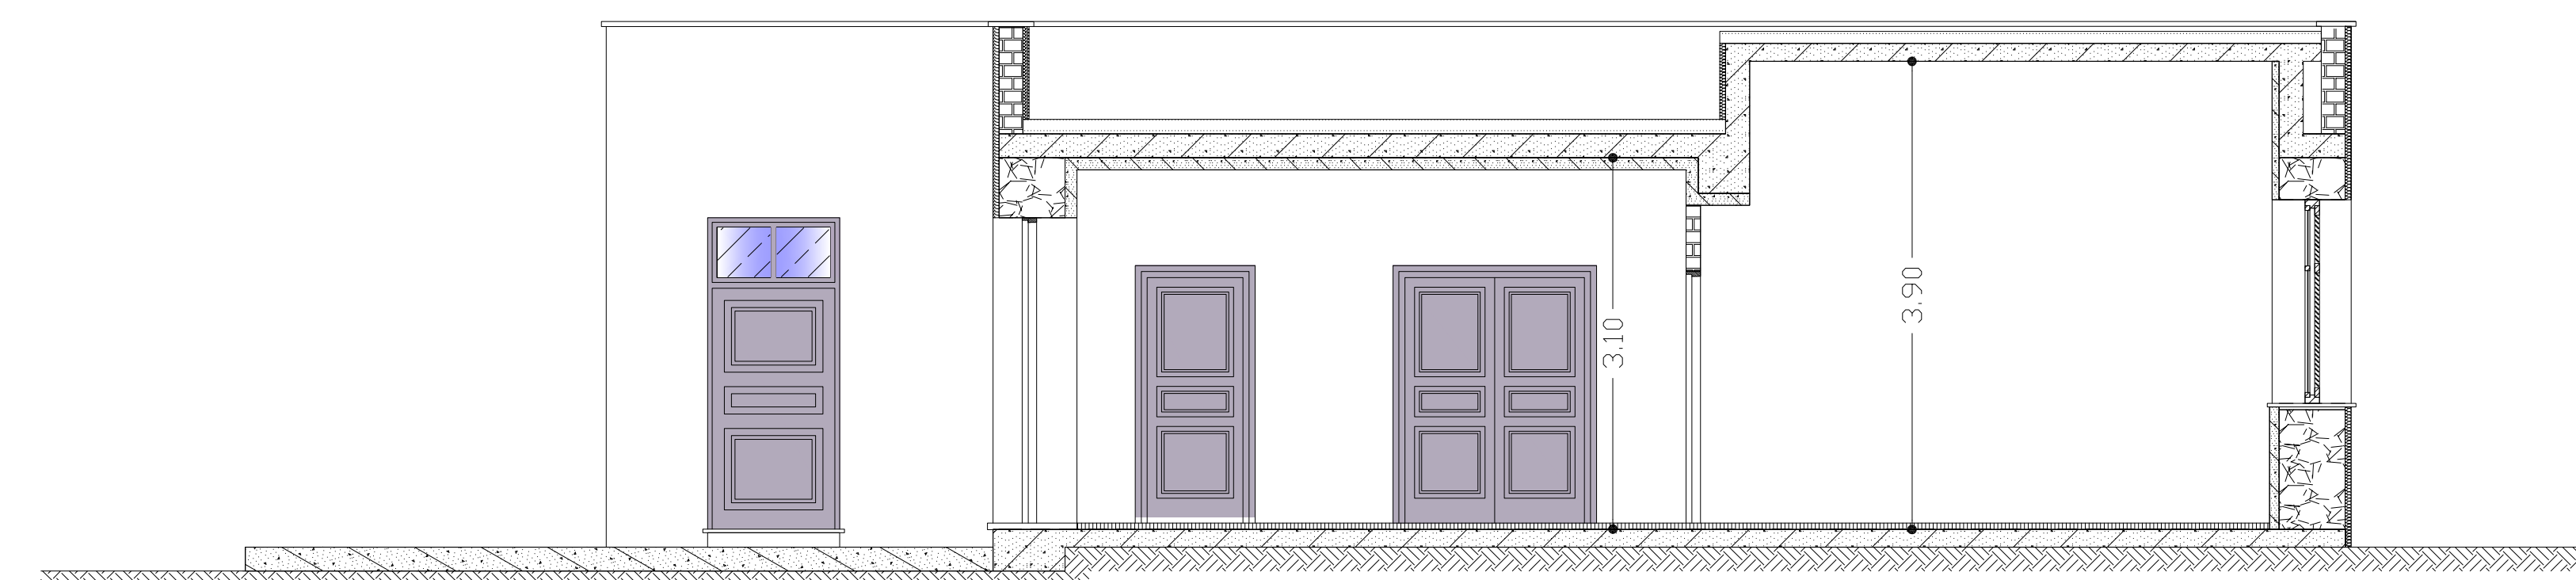

TOMH B-B



TOMH Γ-Γ

ΕΠΙΣΤΟΧΗ	ΔΗΜΟΣ ΘΗΒΑΙΩΝ	
ΕΡΓΟ	ΒΕΛΤΩΣΗ ΚΤΙΡΙΟΥ ΠΑΛΑΙΟΥ ΝΟΣΟΚΟΜΕΙΟΥ ΠΑΡΑ ΔΗΜΟΤΕΡΙΑ ΚΕΝΤΡΟΥ ΤΟΥΡΙΣΤΙΚΗΣ ΠΑΡΗΚΟΣΜΗΣ ΣΑΚ ΜΗΝΑΚΗΣ ΠΡΟΣΒΑΣΗ ΓΙΑ ΤΗΝ ΠΟΛΙΤΕΡΝΗ ΚΑΤΗΦΟΝΙΑ ΤΗΣ ΘΗΒΑΣ	
ΣΕΙΜΑ ΔΙΑΣΤΑΣΗ	TOMH A-A TOMH B-B TOMH Γ-Γ	ΜΑΚΡΟΣ 1:50
ΜΕΛΕΤΗΤΗΣ	Dr. Arch. Χρήστος Ε. ΑΡΜΟΥΣΗΣ Ms. ΑΡΧΙΤΕΚΤΟΝ ΜΗΧΑΝΙΚΟΣ - ΑΝΑΛΗΘΥΝΤΗΣ Ε.Μ.Π.	
ΧΡΟΝΟΣ ΜΕΛΕΤΗΣ	ΝΟΕΜΒΡΙΟΣ 2012	
ΥΠΟΨΗΦΗ & ΣΦΡΑΓΙΔΑ		