





ΑΝΑΤΟΛΙΚΗ ΟΨΗ

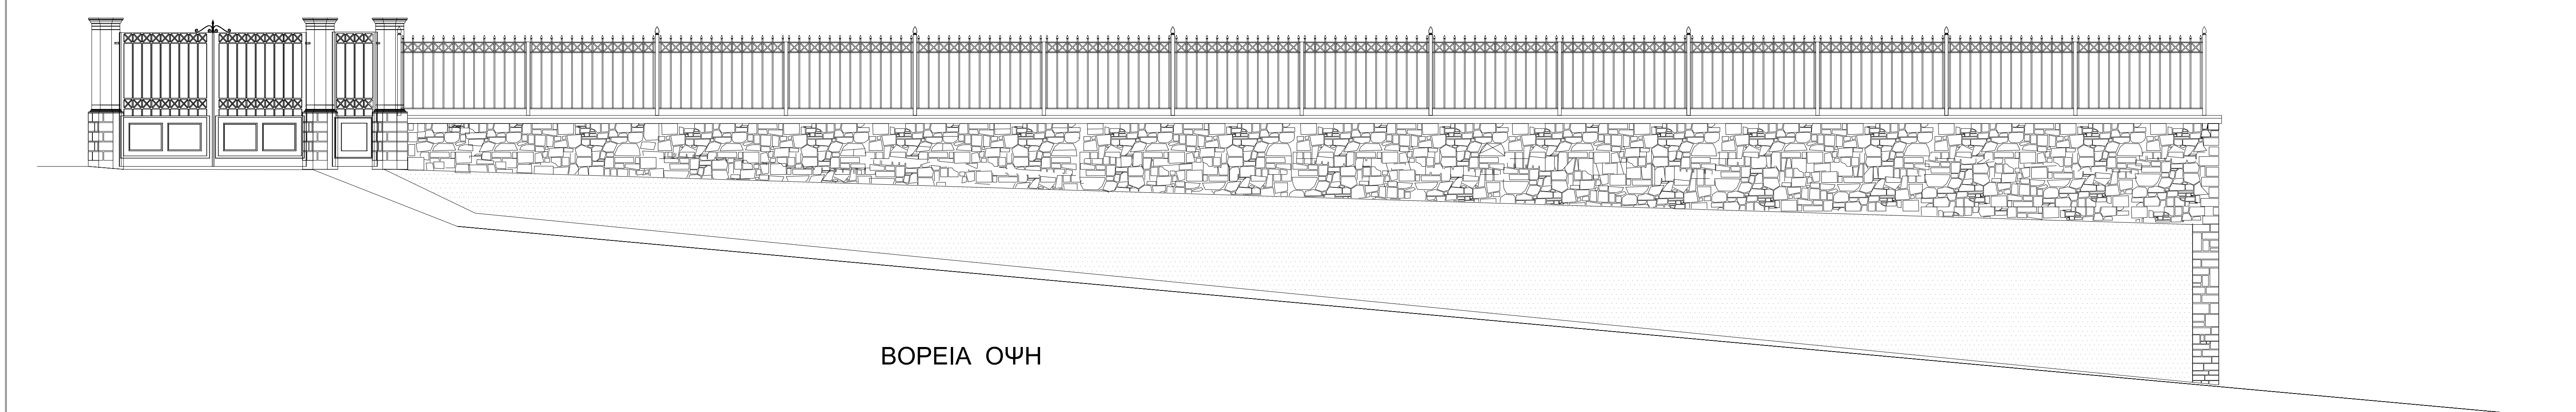

ΒΟΡΕΙΑ ΟΨΗ

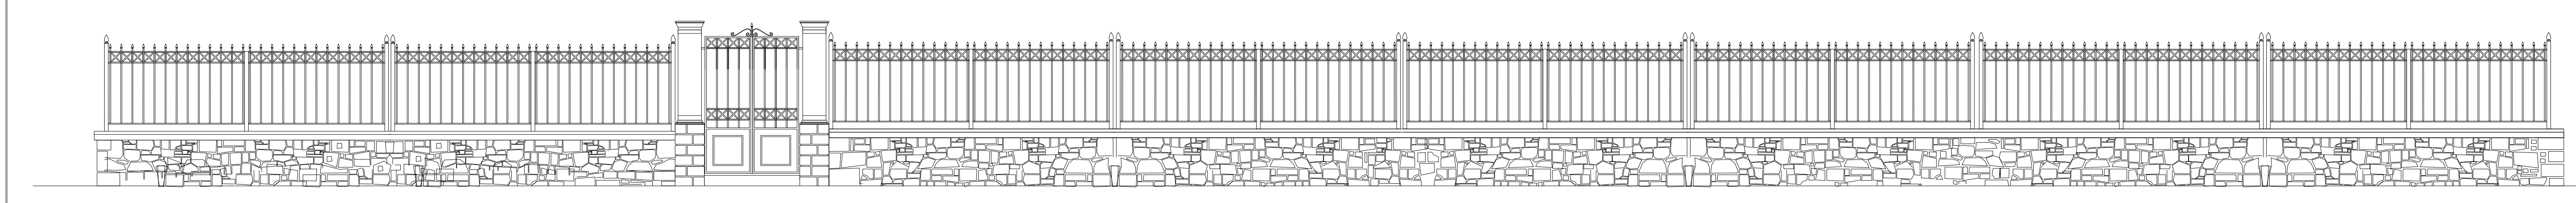

ΝΟΤΙΑ ΟΨΗ

ΕΡΓΟΔΟΧΗΣ	ΔΗΜΟΣ ΘΗΒΑΙΩΝ	
ΕΡΓΟ	ΒΕΛΤΙΩΣΗ ΚΤΙΡΙΟΥ ΠΑΛΑΙΟΥ ΝΟΣΟΚΟΜΕΙΟΥ ΠΑ ΔΗΜΟΤΗΡΙΑ ΚΕΝΤΡΙΟΥ ΕΣΤΡΑΤΕΙΑΣ ΠΑΡΚΟΣΟΦΕΙΑΣ ΣΑΛΙΝΙΩΝΑΚΗΣ ΠΡΟΣΒΑΣΗΣ ΓΙΑ ΤΗΝ ΠΟΛΙΤΕΙΝΗ ΚΑΙΡΟΝΟΜΙΑ ΤΗΣ ΘΗΒΑΣ	
ΘΕΜΑ ΣΤΕΛΕΧΟΥΣ	ΠΕΡΙΦΡΑΣΗ	ΚΛΑΣΚ
ΜΕΛΕΤΗΤΗΣ	Dr. Arch. Χαριστοδώρας Ε. ΑΡΜΟΥΣΗΣ ΜSc. ΑΡΧΙΤΕΚΤΟΝ ΜΗΧΑΝΙΚΟΣ - ΑΝΑΣΤΗΛΩΤΗΣ Ε.Μ.Π.	
ΧΡΟΝΟΣ ΜΕΛΕΤΗΣ	ΝΟΕΜΒΡΙΟΣ 2012	
ΥΠΟΨΑΦΗ Κ. ΣΦΑΚΙΩΤΑ		