




1-1 ΠΑΝΑΓΙΩΤΗ ΔΡΑΚΟΥ

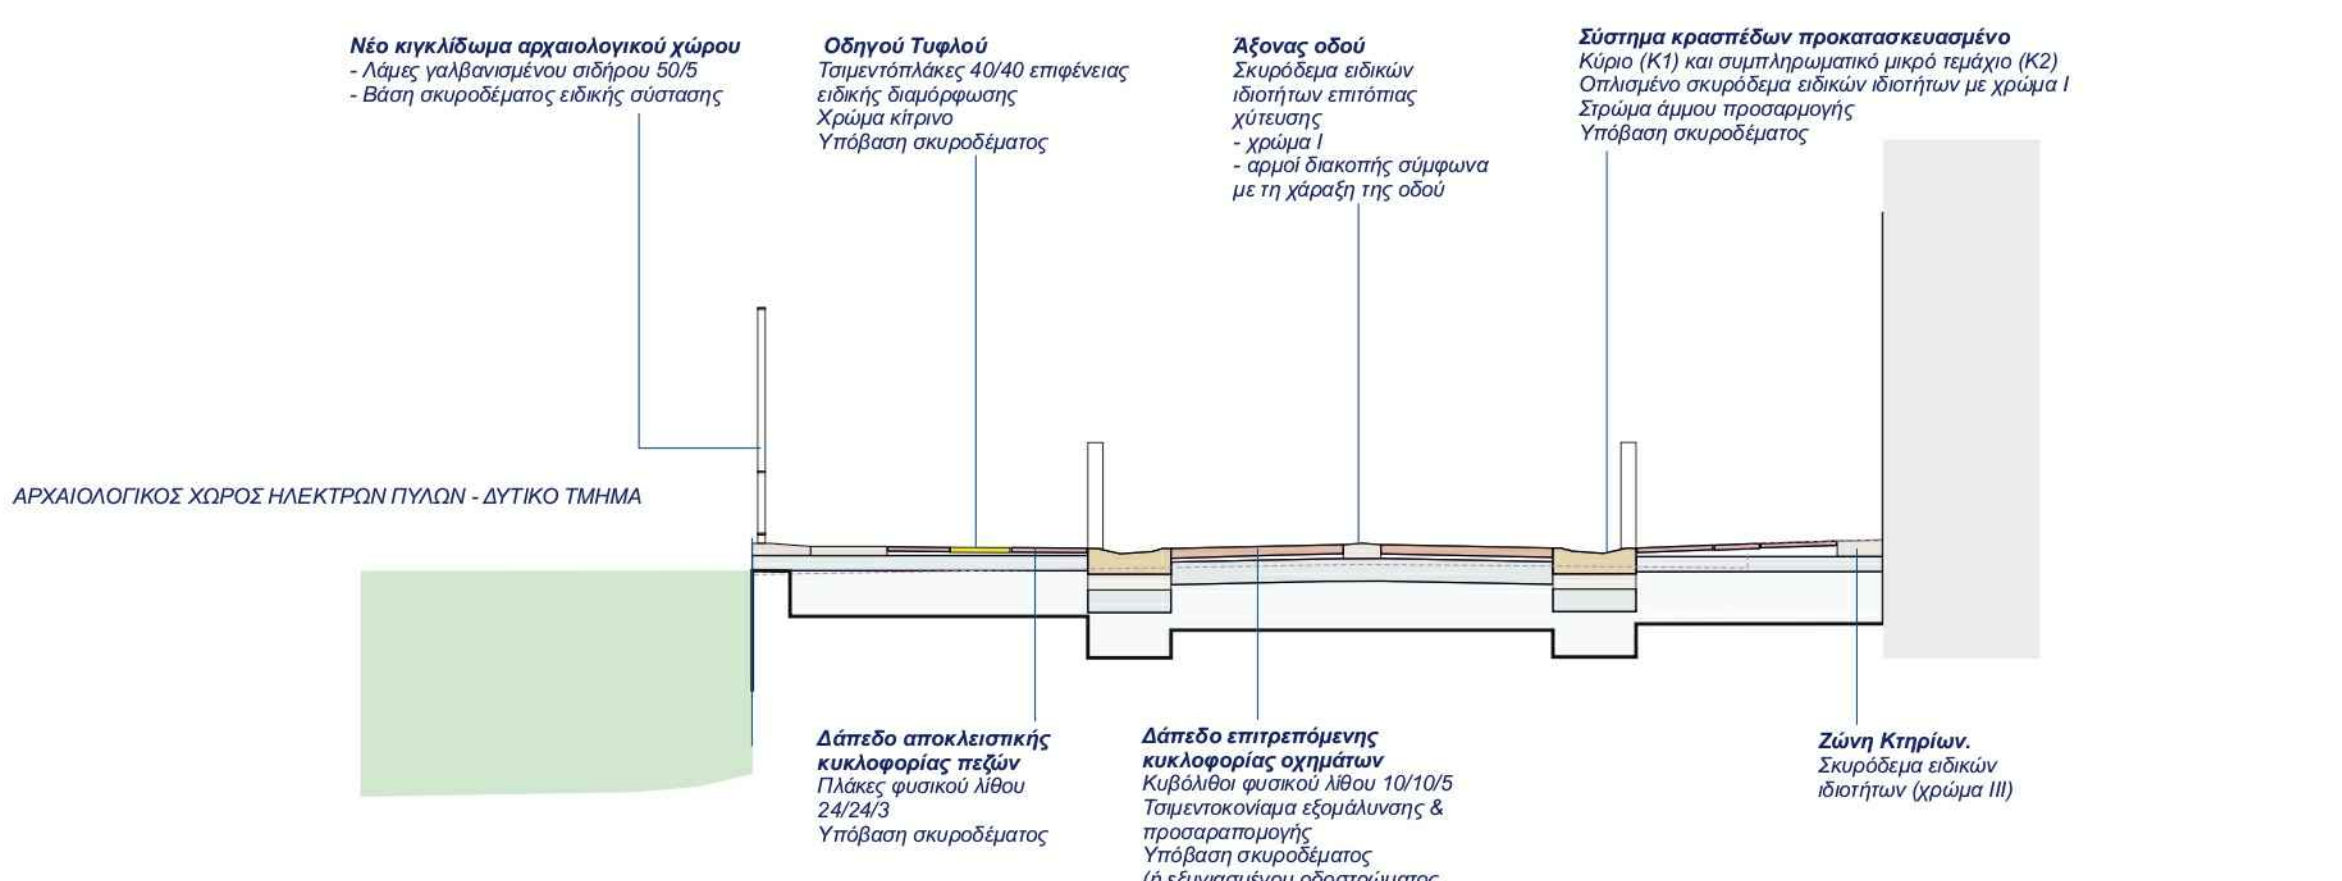


3-3 ΑΜΦΙΘΕΣ

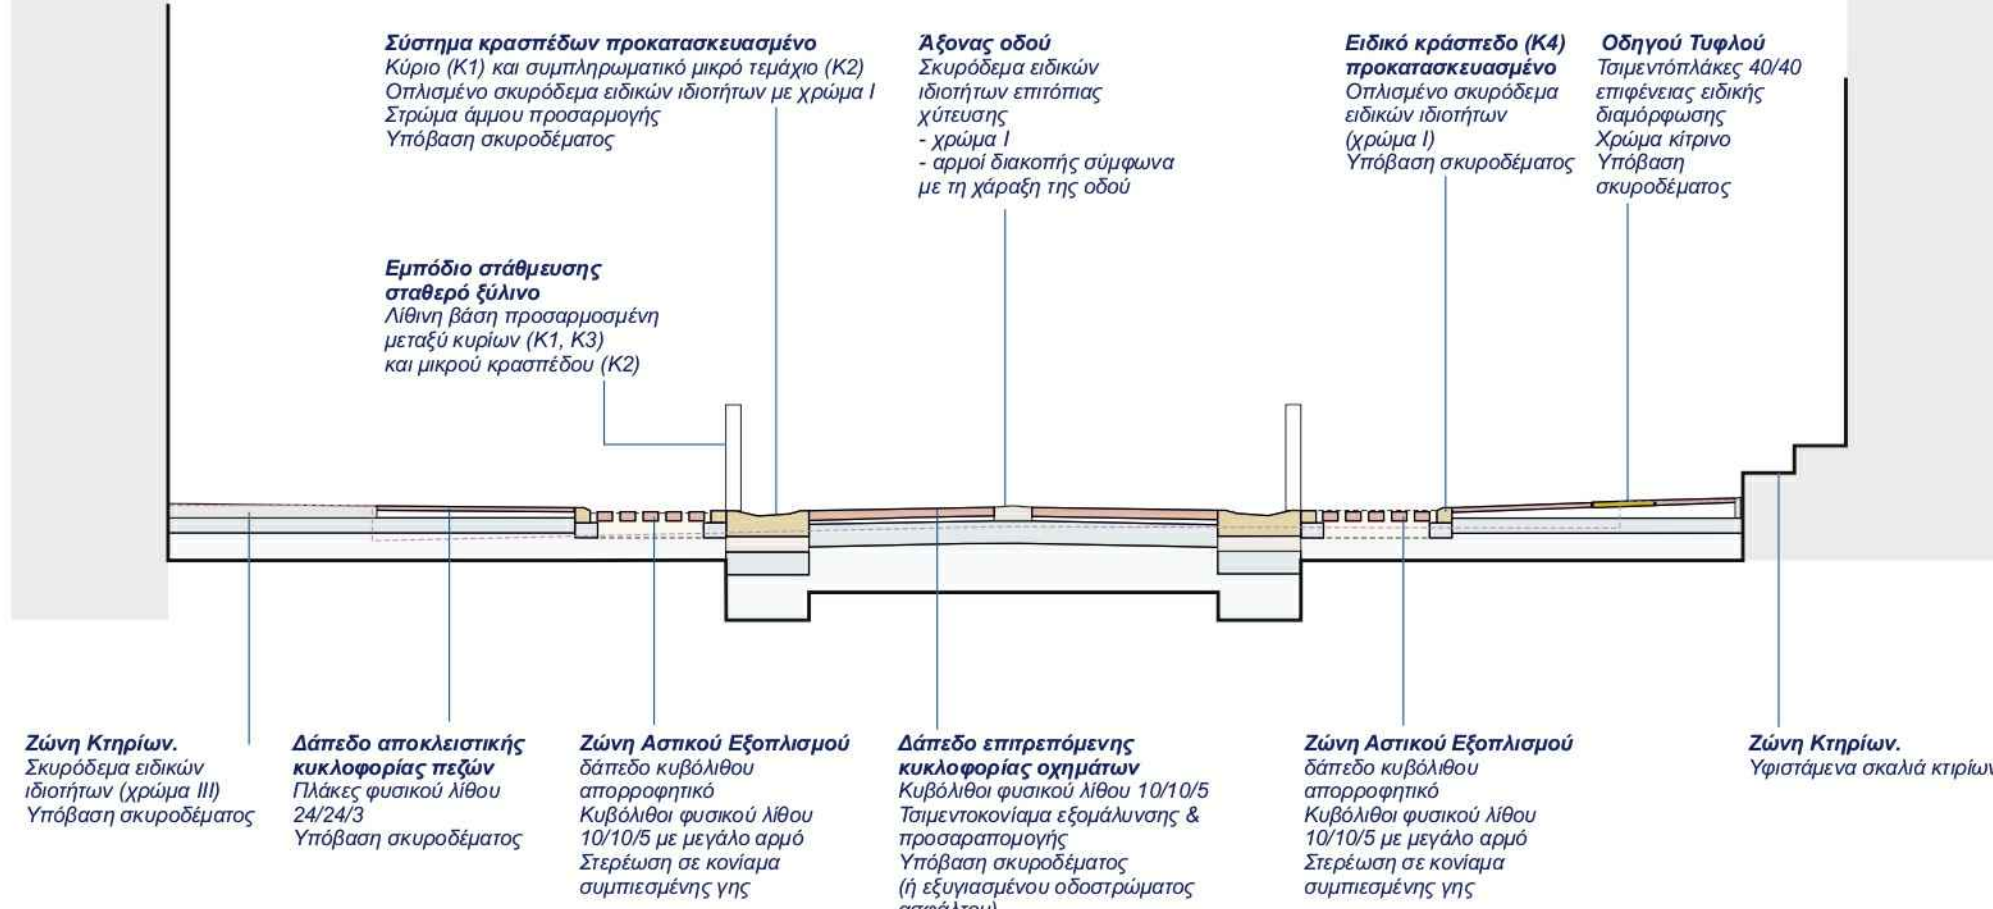


5-5 ΠΟΛΥΝΕΙΚΟΥΣ

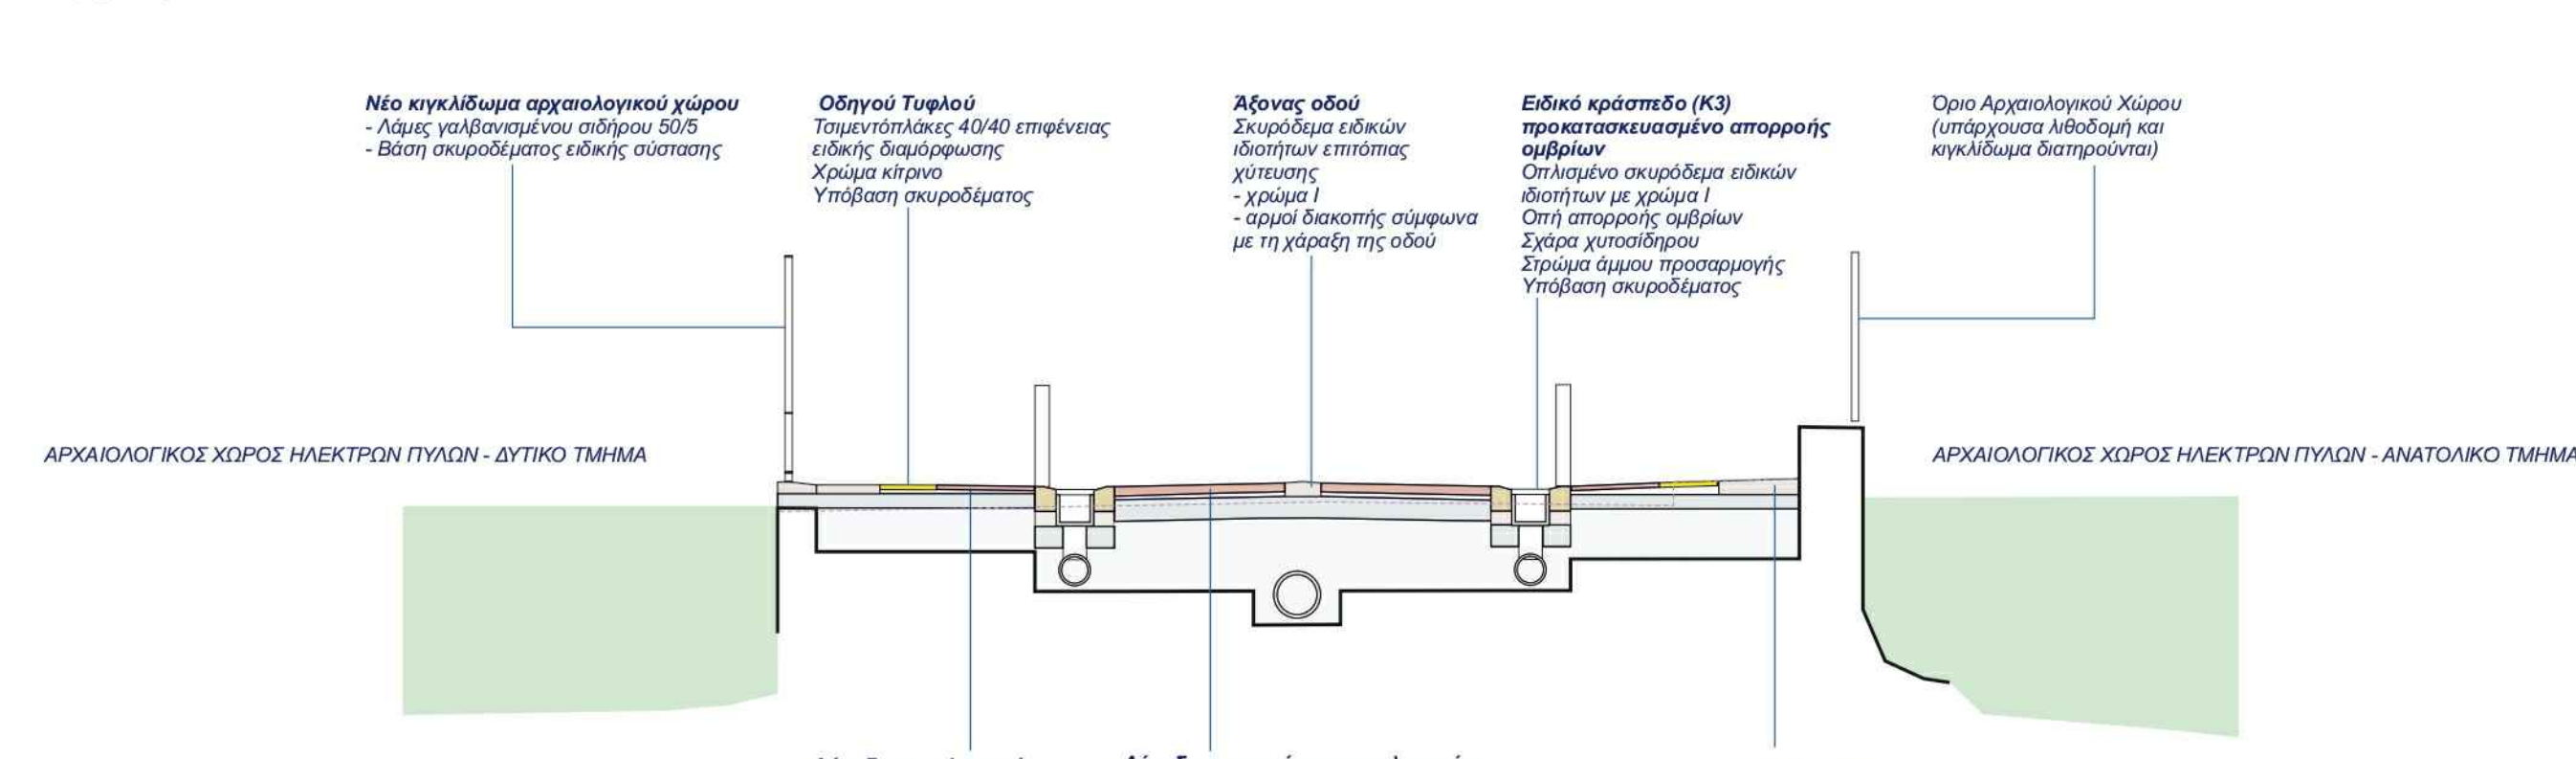


6-6 ΠΟΛΥΝΕΙΚΟΥΣ

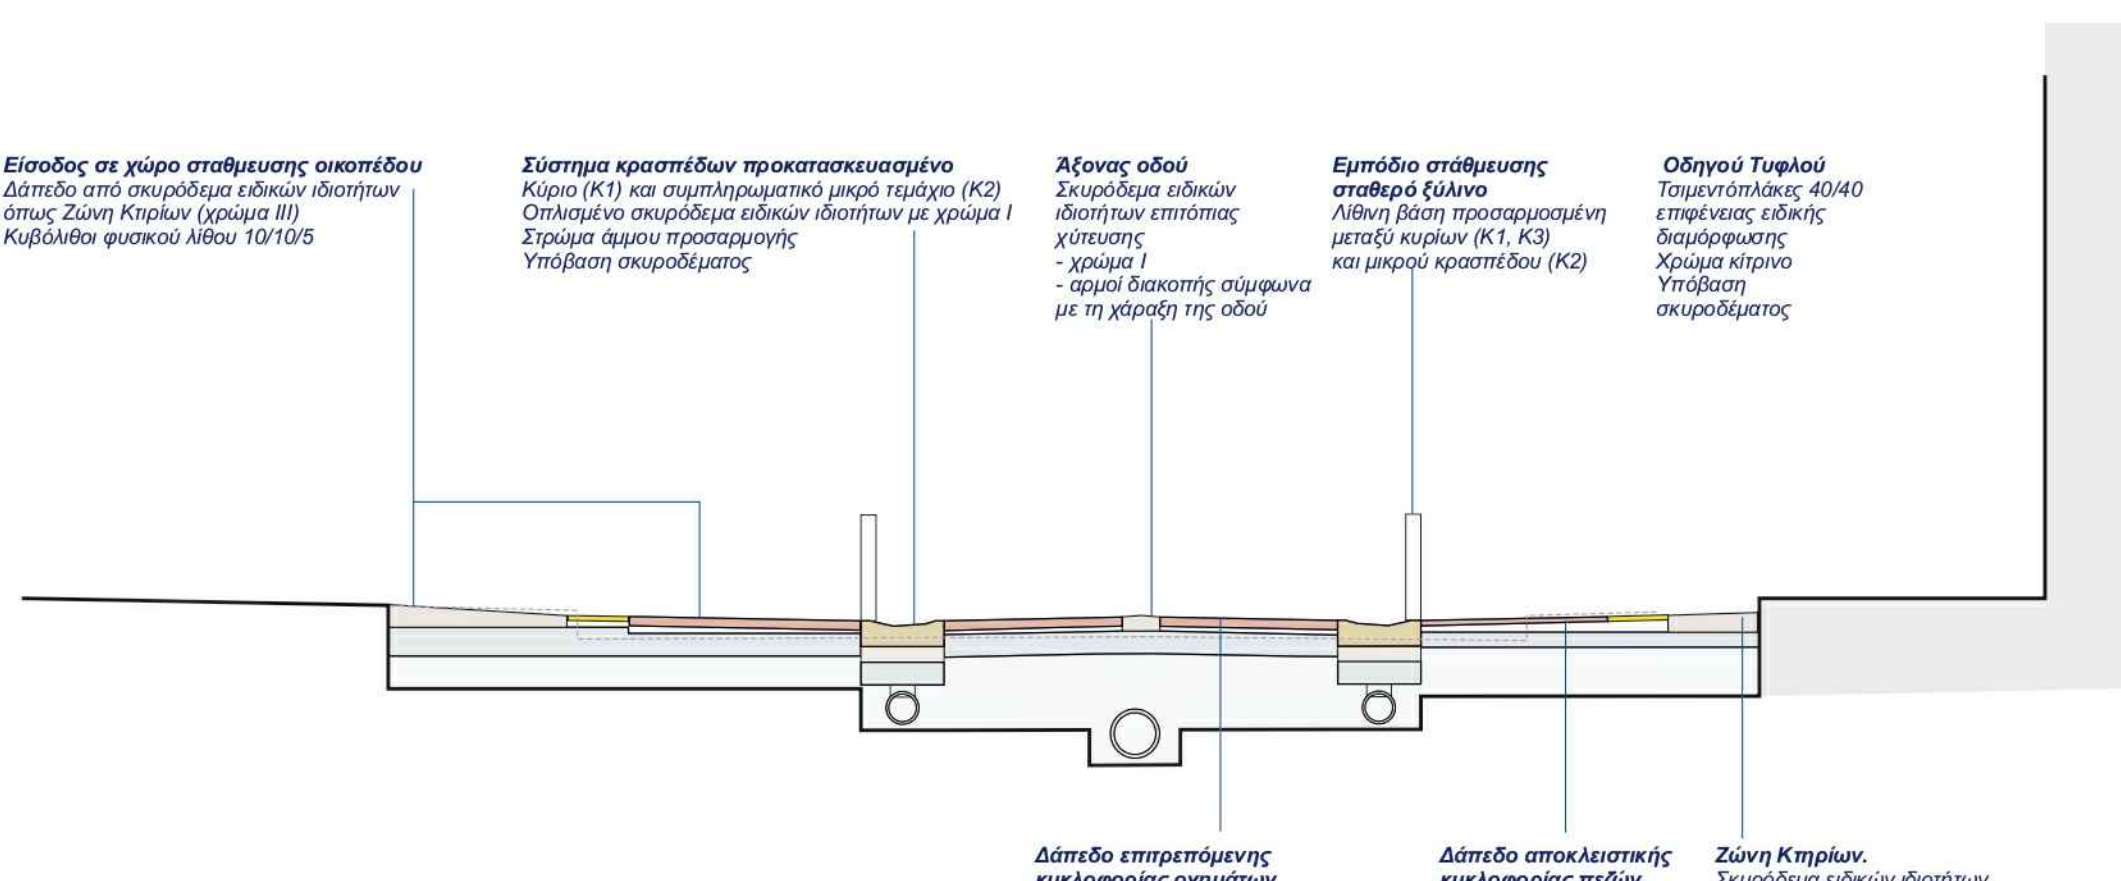


8-8 ΠΟΛΥΝΕΙΚΟΥΣ

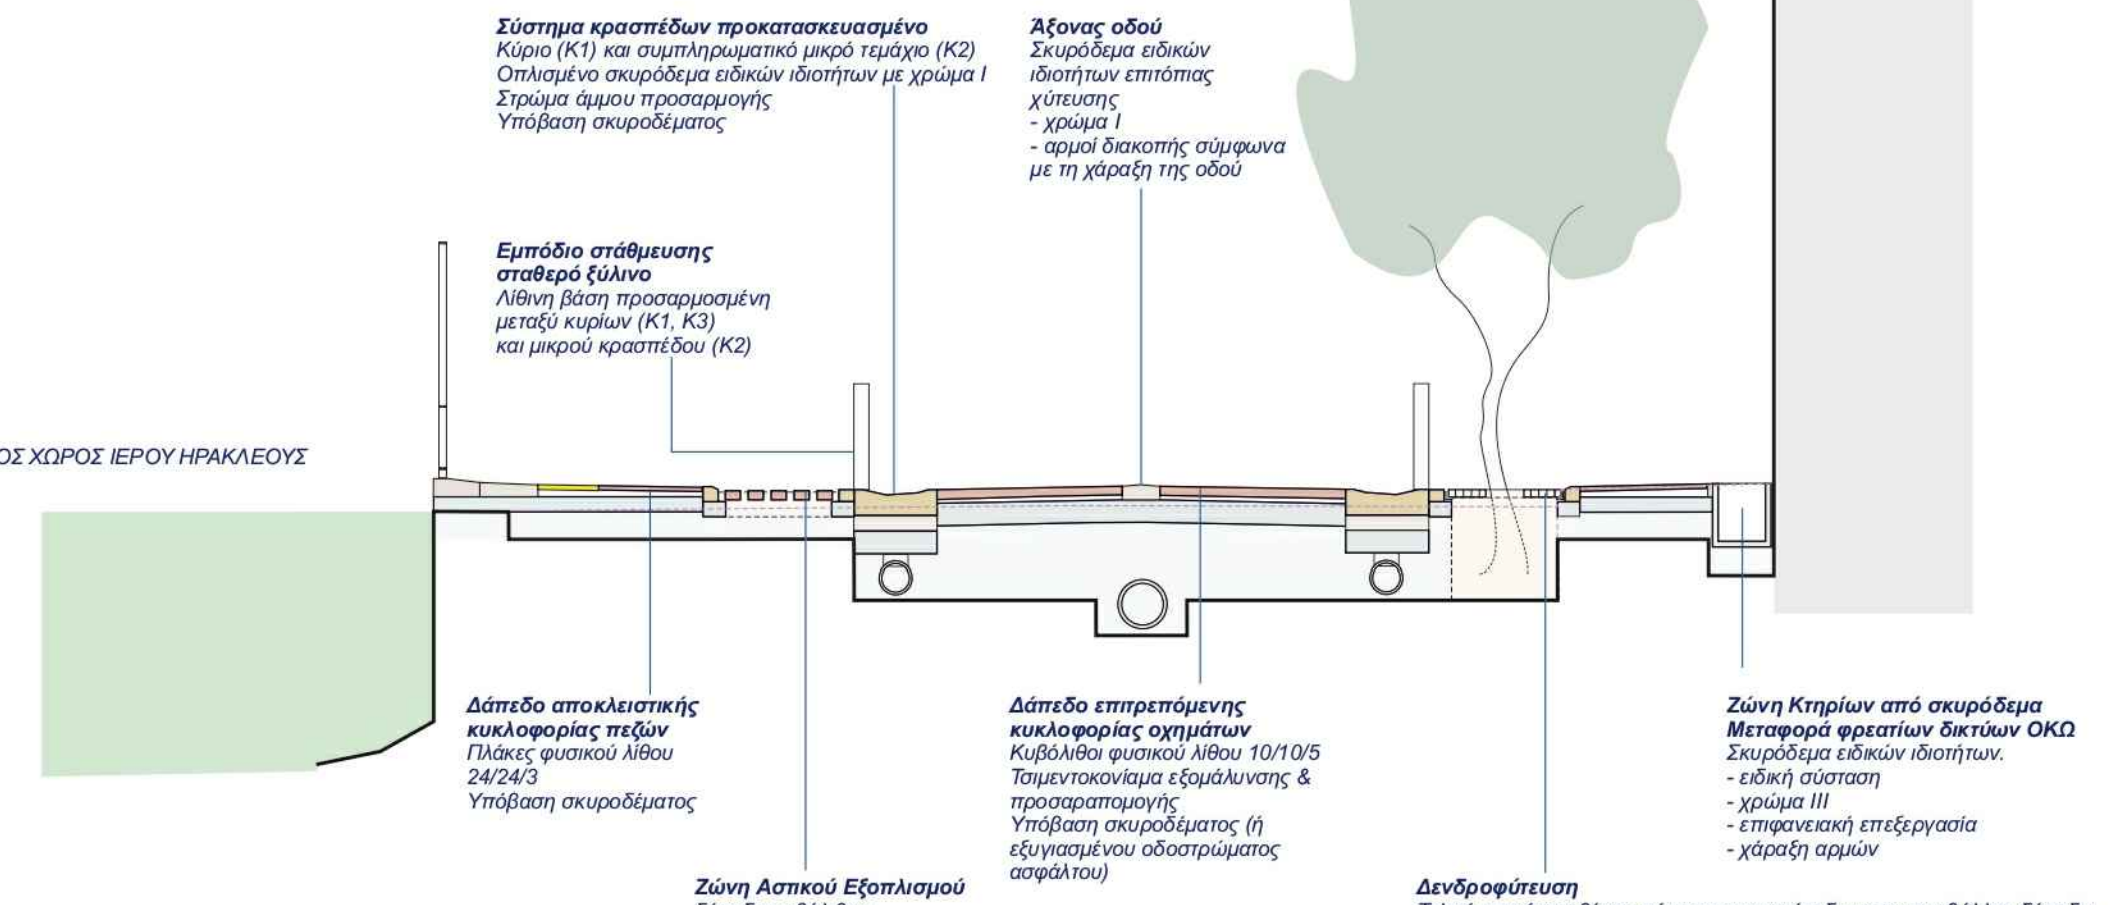


9-9 ΠΟΛΥΝΕΙΚΟΥΣ

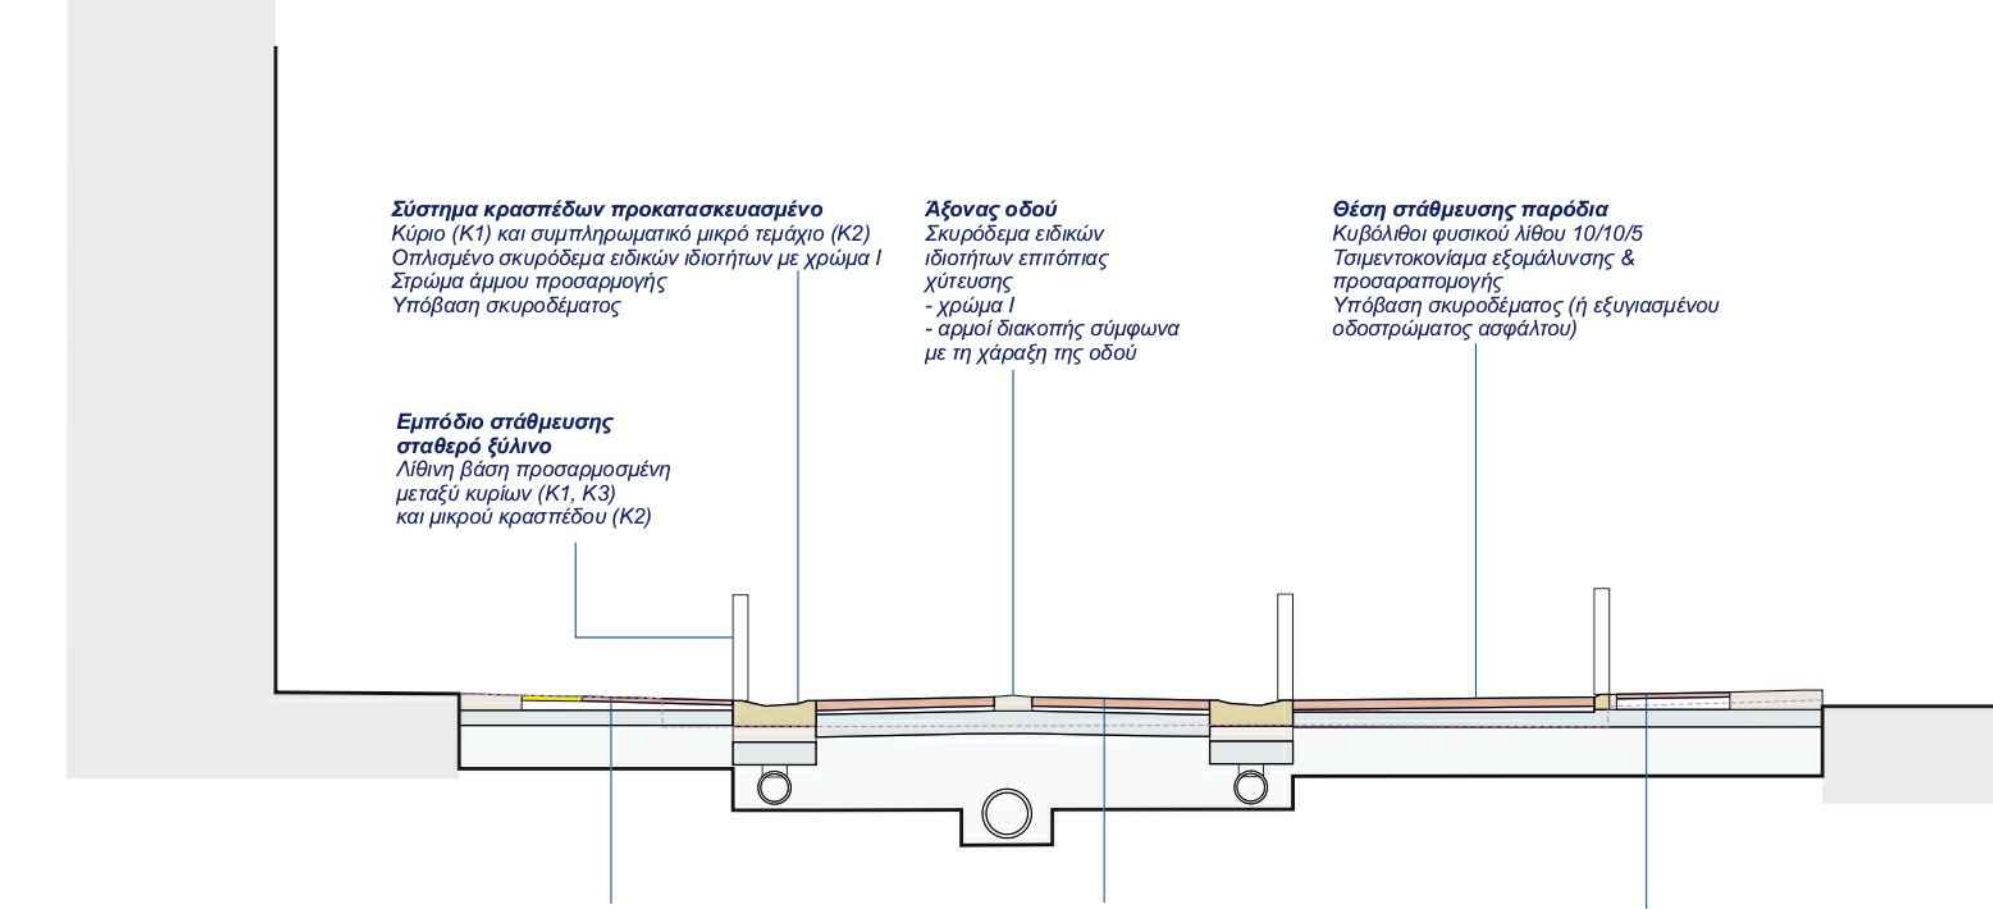


2-2 ΠΑΝΑΓΙΩΤΗ ΔΡΑΚΟΥ

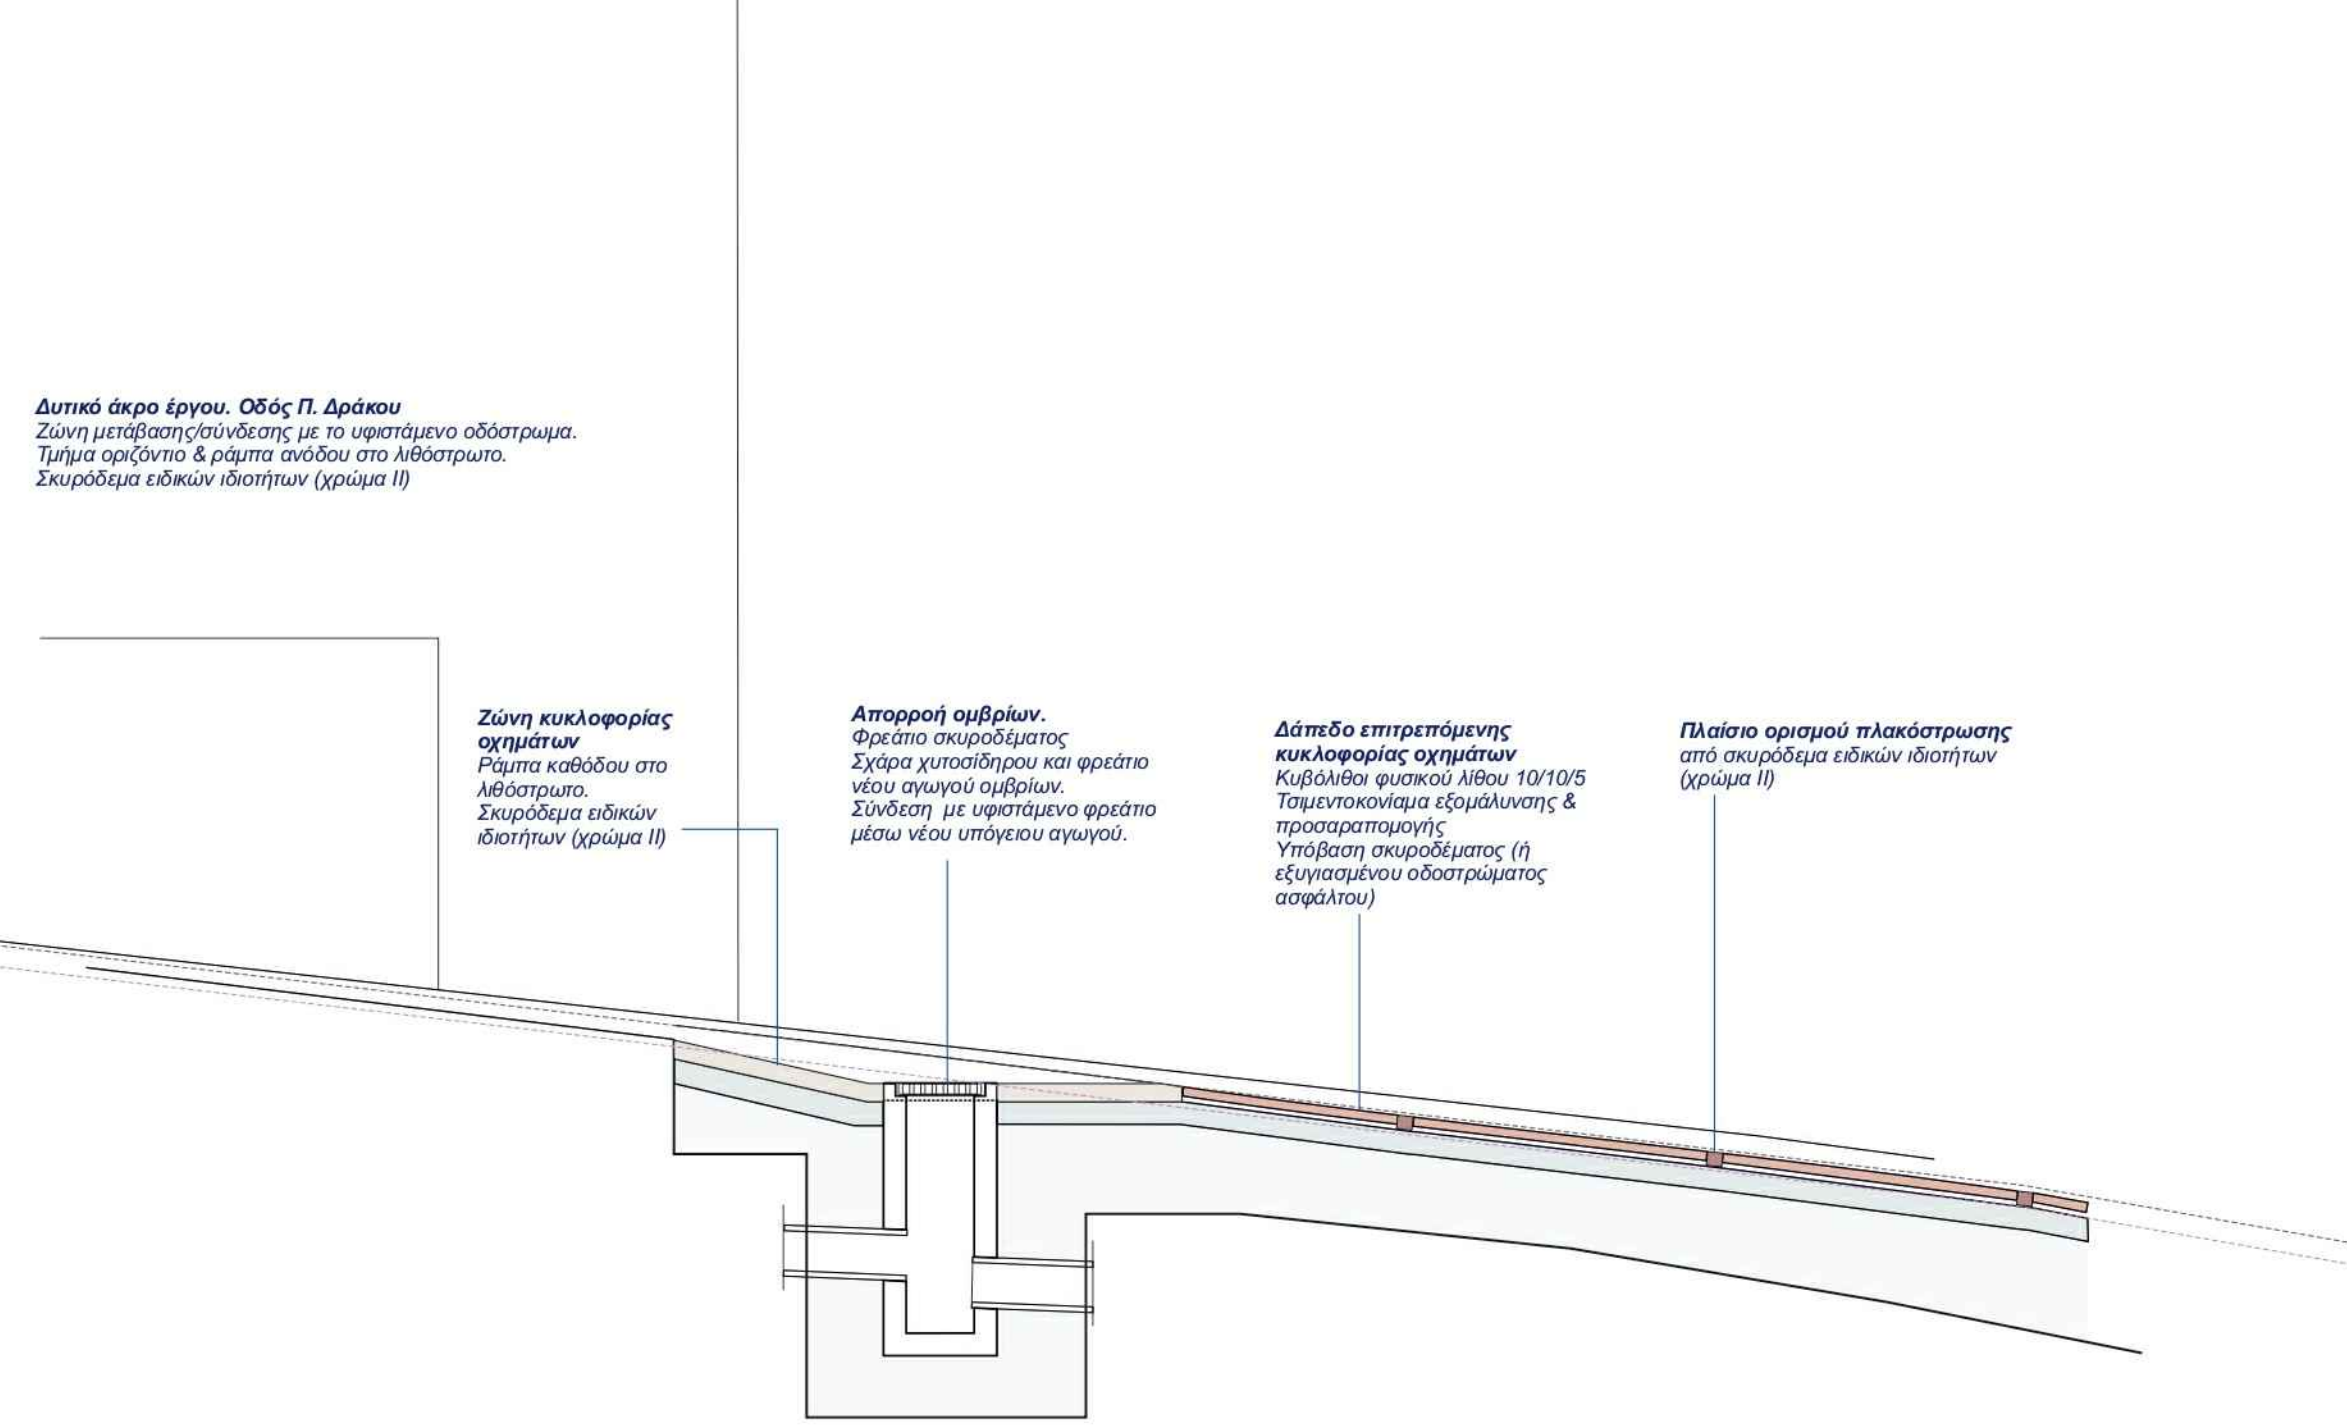

4-4 ΑΜΦΙΘΕΣ

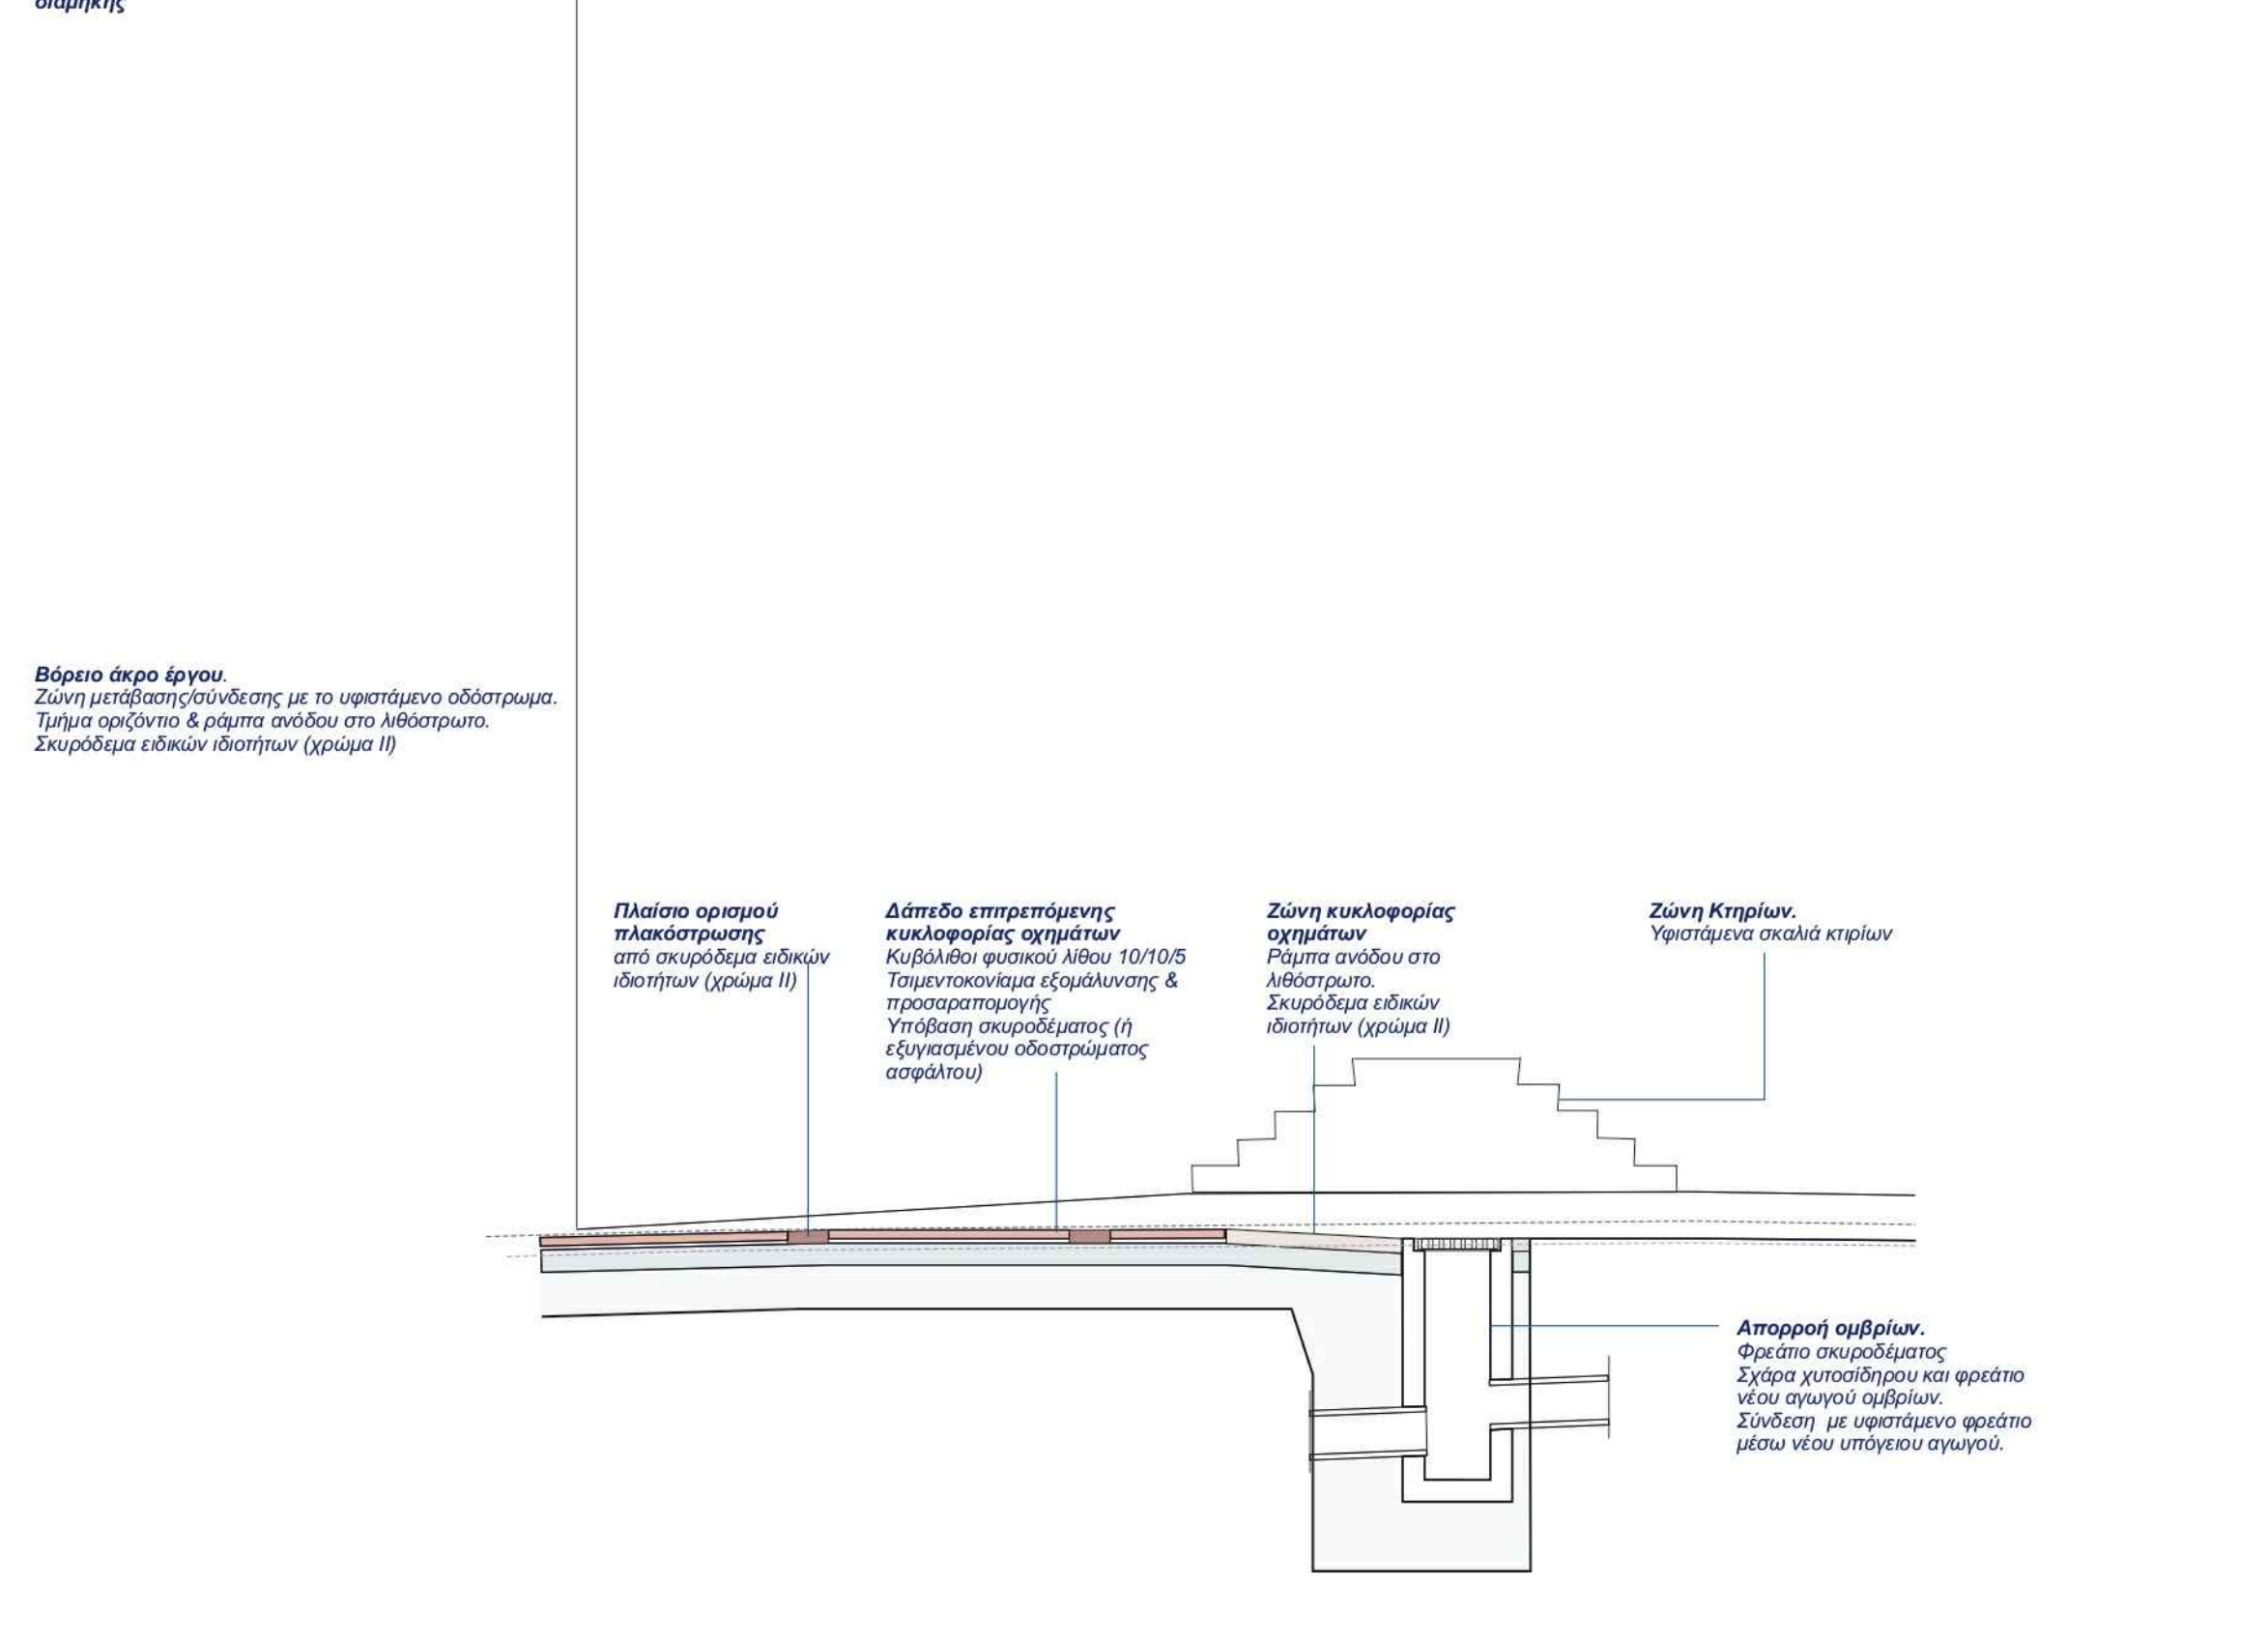

7-7 ΠΟΛΥΝΕΙΚΟΥΣ

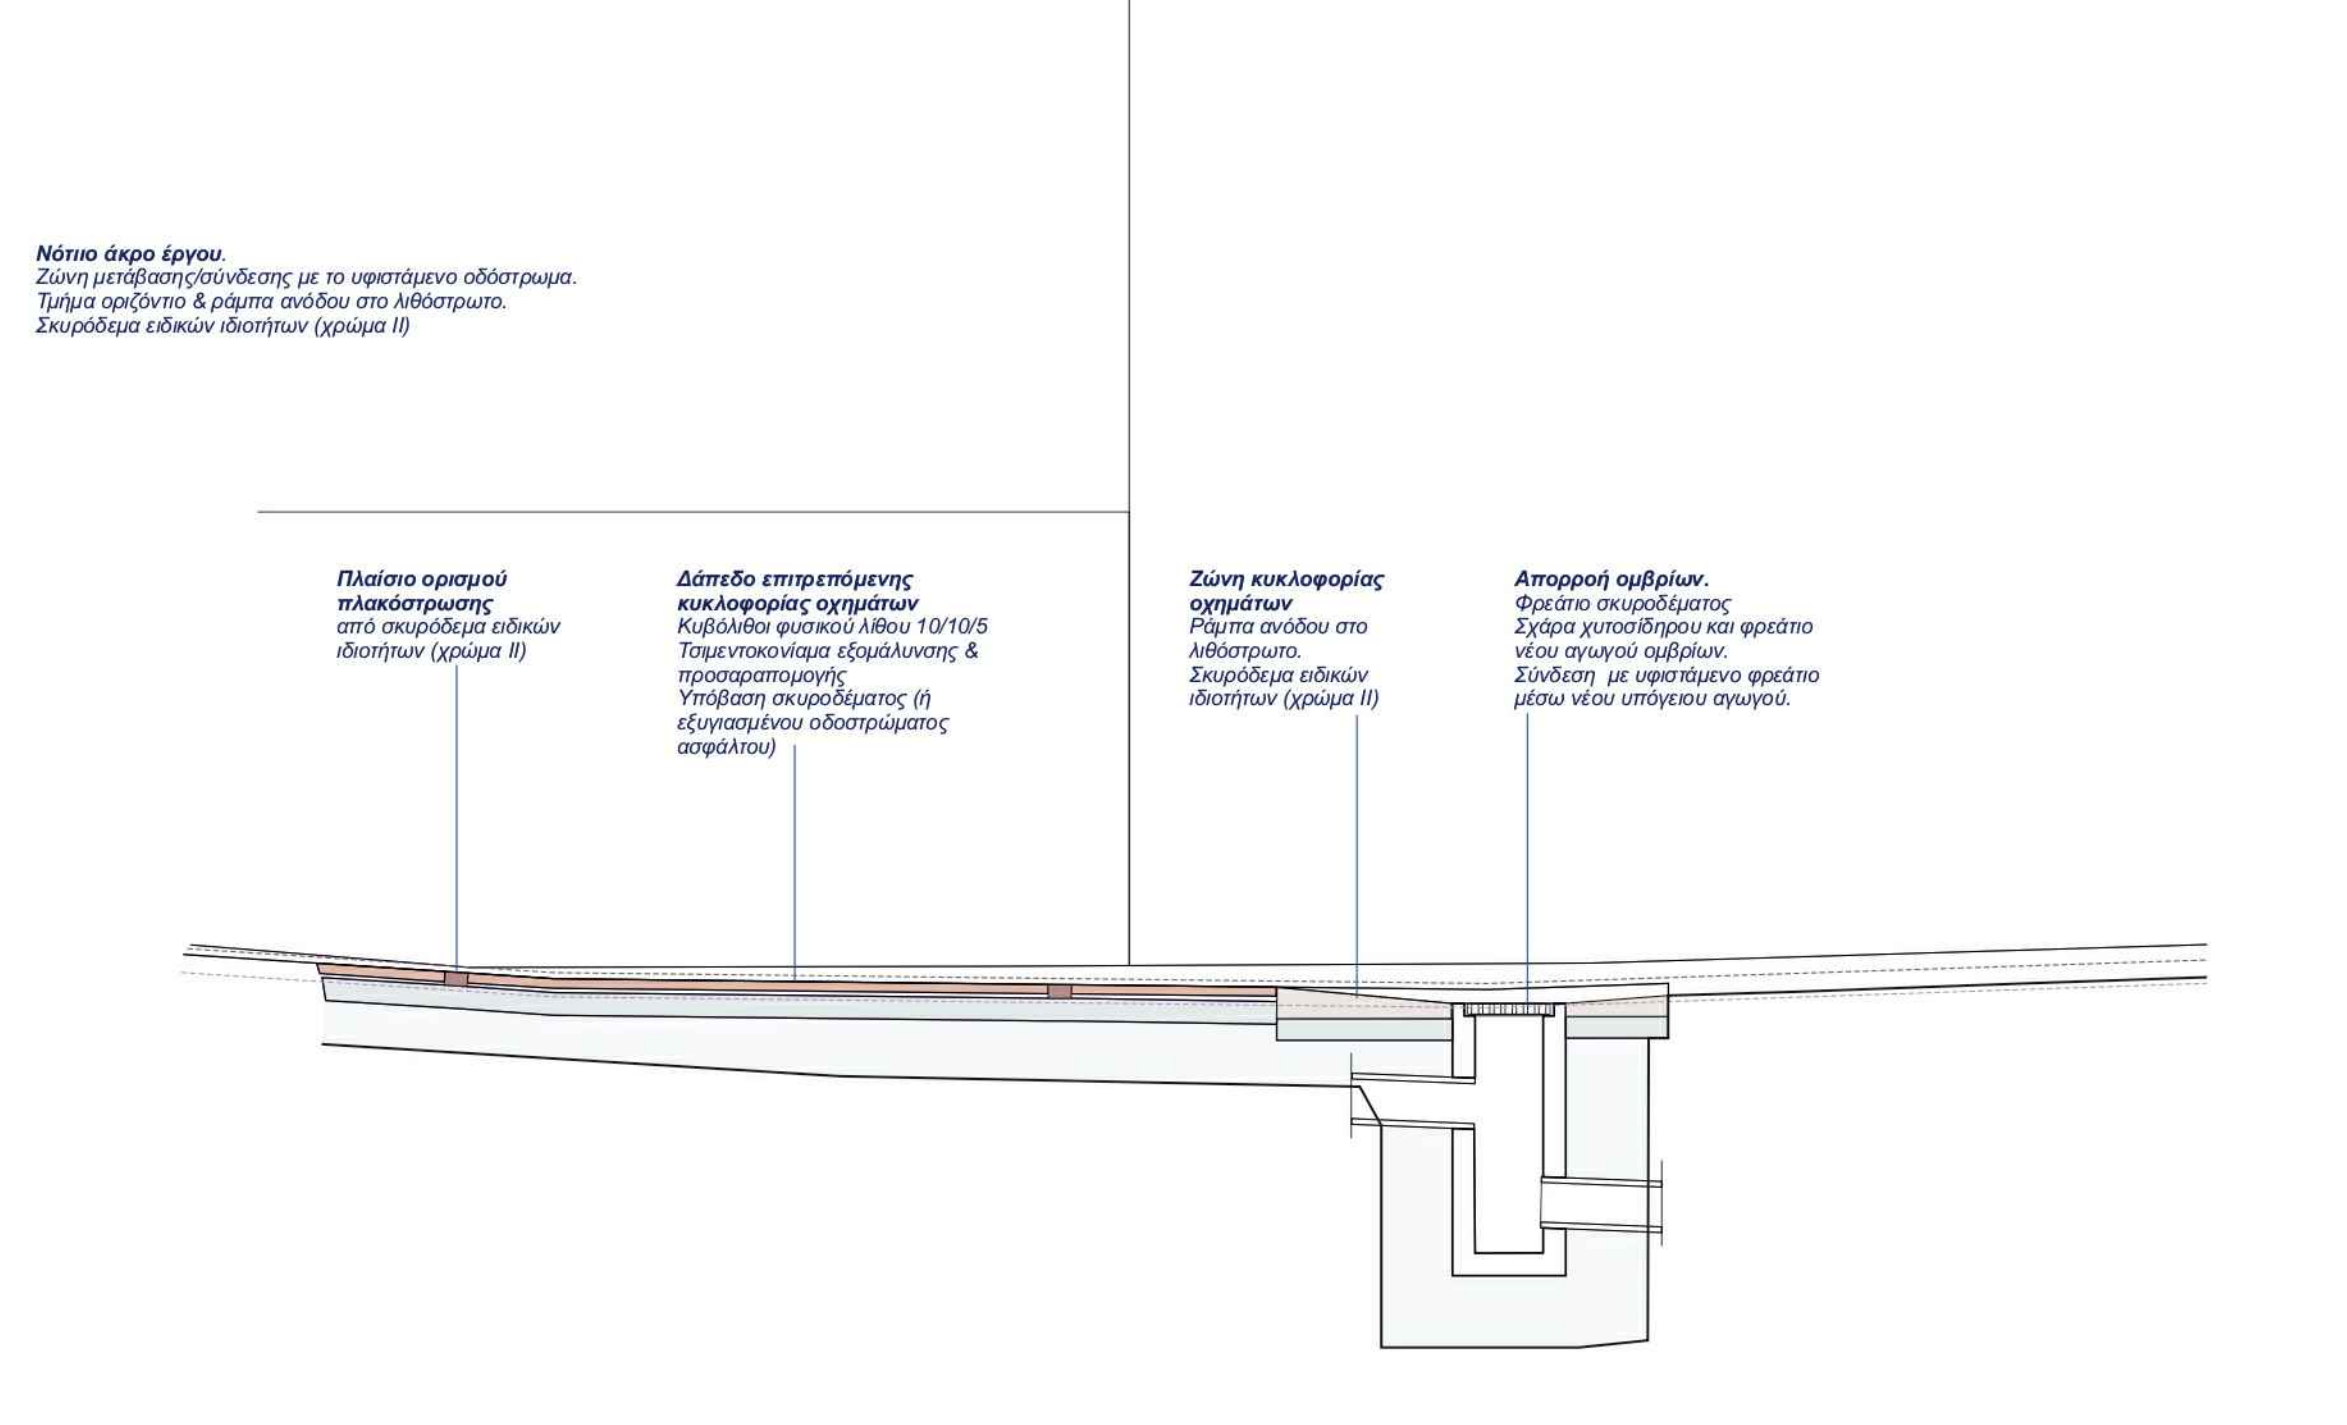

ΔΗΜΟΣ ΘΗΒΑΙΩΝ ΤΕΧΝΙΚΗ ΥΠΗΡΕΣΙΑ	
ΕΡΓΟ: ΑΝΑΠΛΑΣΗ ΟΔΟΥ ΠΟΛΥΝΕΙΚΟΥΣ ΠΡΟ ΑΡΧΑΙΟΛΟΓΙΚΩΝ ΧΩΡΩΝ ΗΛΕΚΤΡΩΝ ΠΥΛΩΝ & ΙΕΡΟΥ ΗΡΑΚΛΕΟΥΣ	
ΘΕΣΗ: ΕΠΙ ΤΗΣ ΟΔΟΥ ΠΟΛΥΝΕΙΚΟΥΣ, Ο.Τ. 179, 178 & 669 Δ.Ε. ΘΗΒΑΣ, ΔΗΜΟΣ ΘΗΒΑΙΩΝ	
ΜΕΛΕΤΗΤΗΣ: ΜΑΙΡΗ ΠΑΓΩΝΗ Πολτικός Μηχανικός Τ.Ε.	
ΘΕΜΑ ΣΧΕΔΙΟΥ: ΑΡΧΙΤΕΚΤΟΝΙΚΗ ΜΕΛΕΤΗ ΕΦΑΡΜΟΓΗΣ ΤΟΜΕΣ ΕΓΚΑΡΣΙΕΣ	ΑΡΙΘΜΟΣ ΣΧΕΔΙΟΥ: A8
ΚΛΙΜΑΚΑ: 1:50	
ΧΡΟΝΟΣ ΜΕΛΕΤΗΣ: ΑΥΓΟΥΣΤΟΣ 2021	
Η ΠΡΗΝΗ ΤΜΗΜΑΤΟΣ ΜΕΛΕΤΩΝ ΕΠΙΒΑΛΕΘΕΩΝ	Ο ΑΝΤΗΣ ΠΡΩΟΣ ΤΥΦΩ
ΜΑΙΡΗ ΠΑΓΩΝΗ Πολτικός Μηχανικός Τ.Ε.	ΕΠΑΜΕΙΝΩΝΔΑΣ ΧΡΥΣΙΚΟΣ Πολτικός Μηχανικός