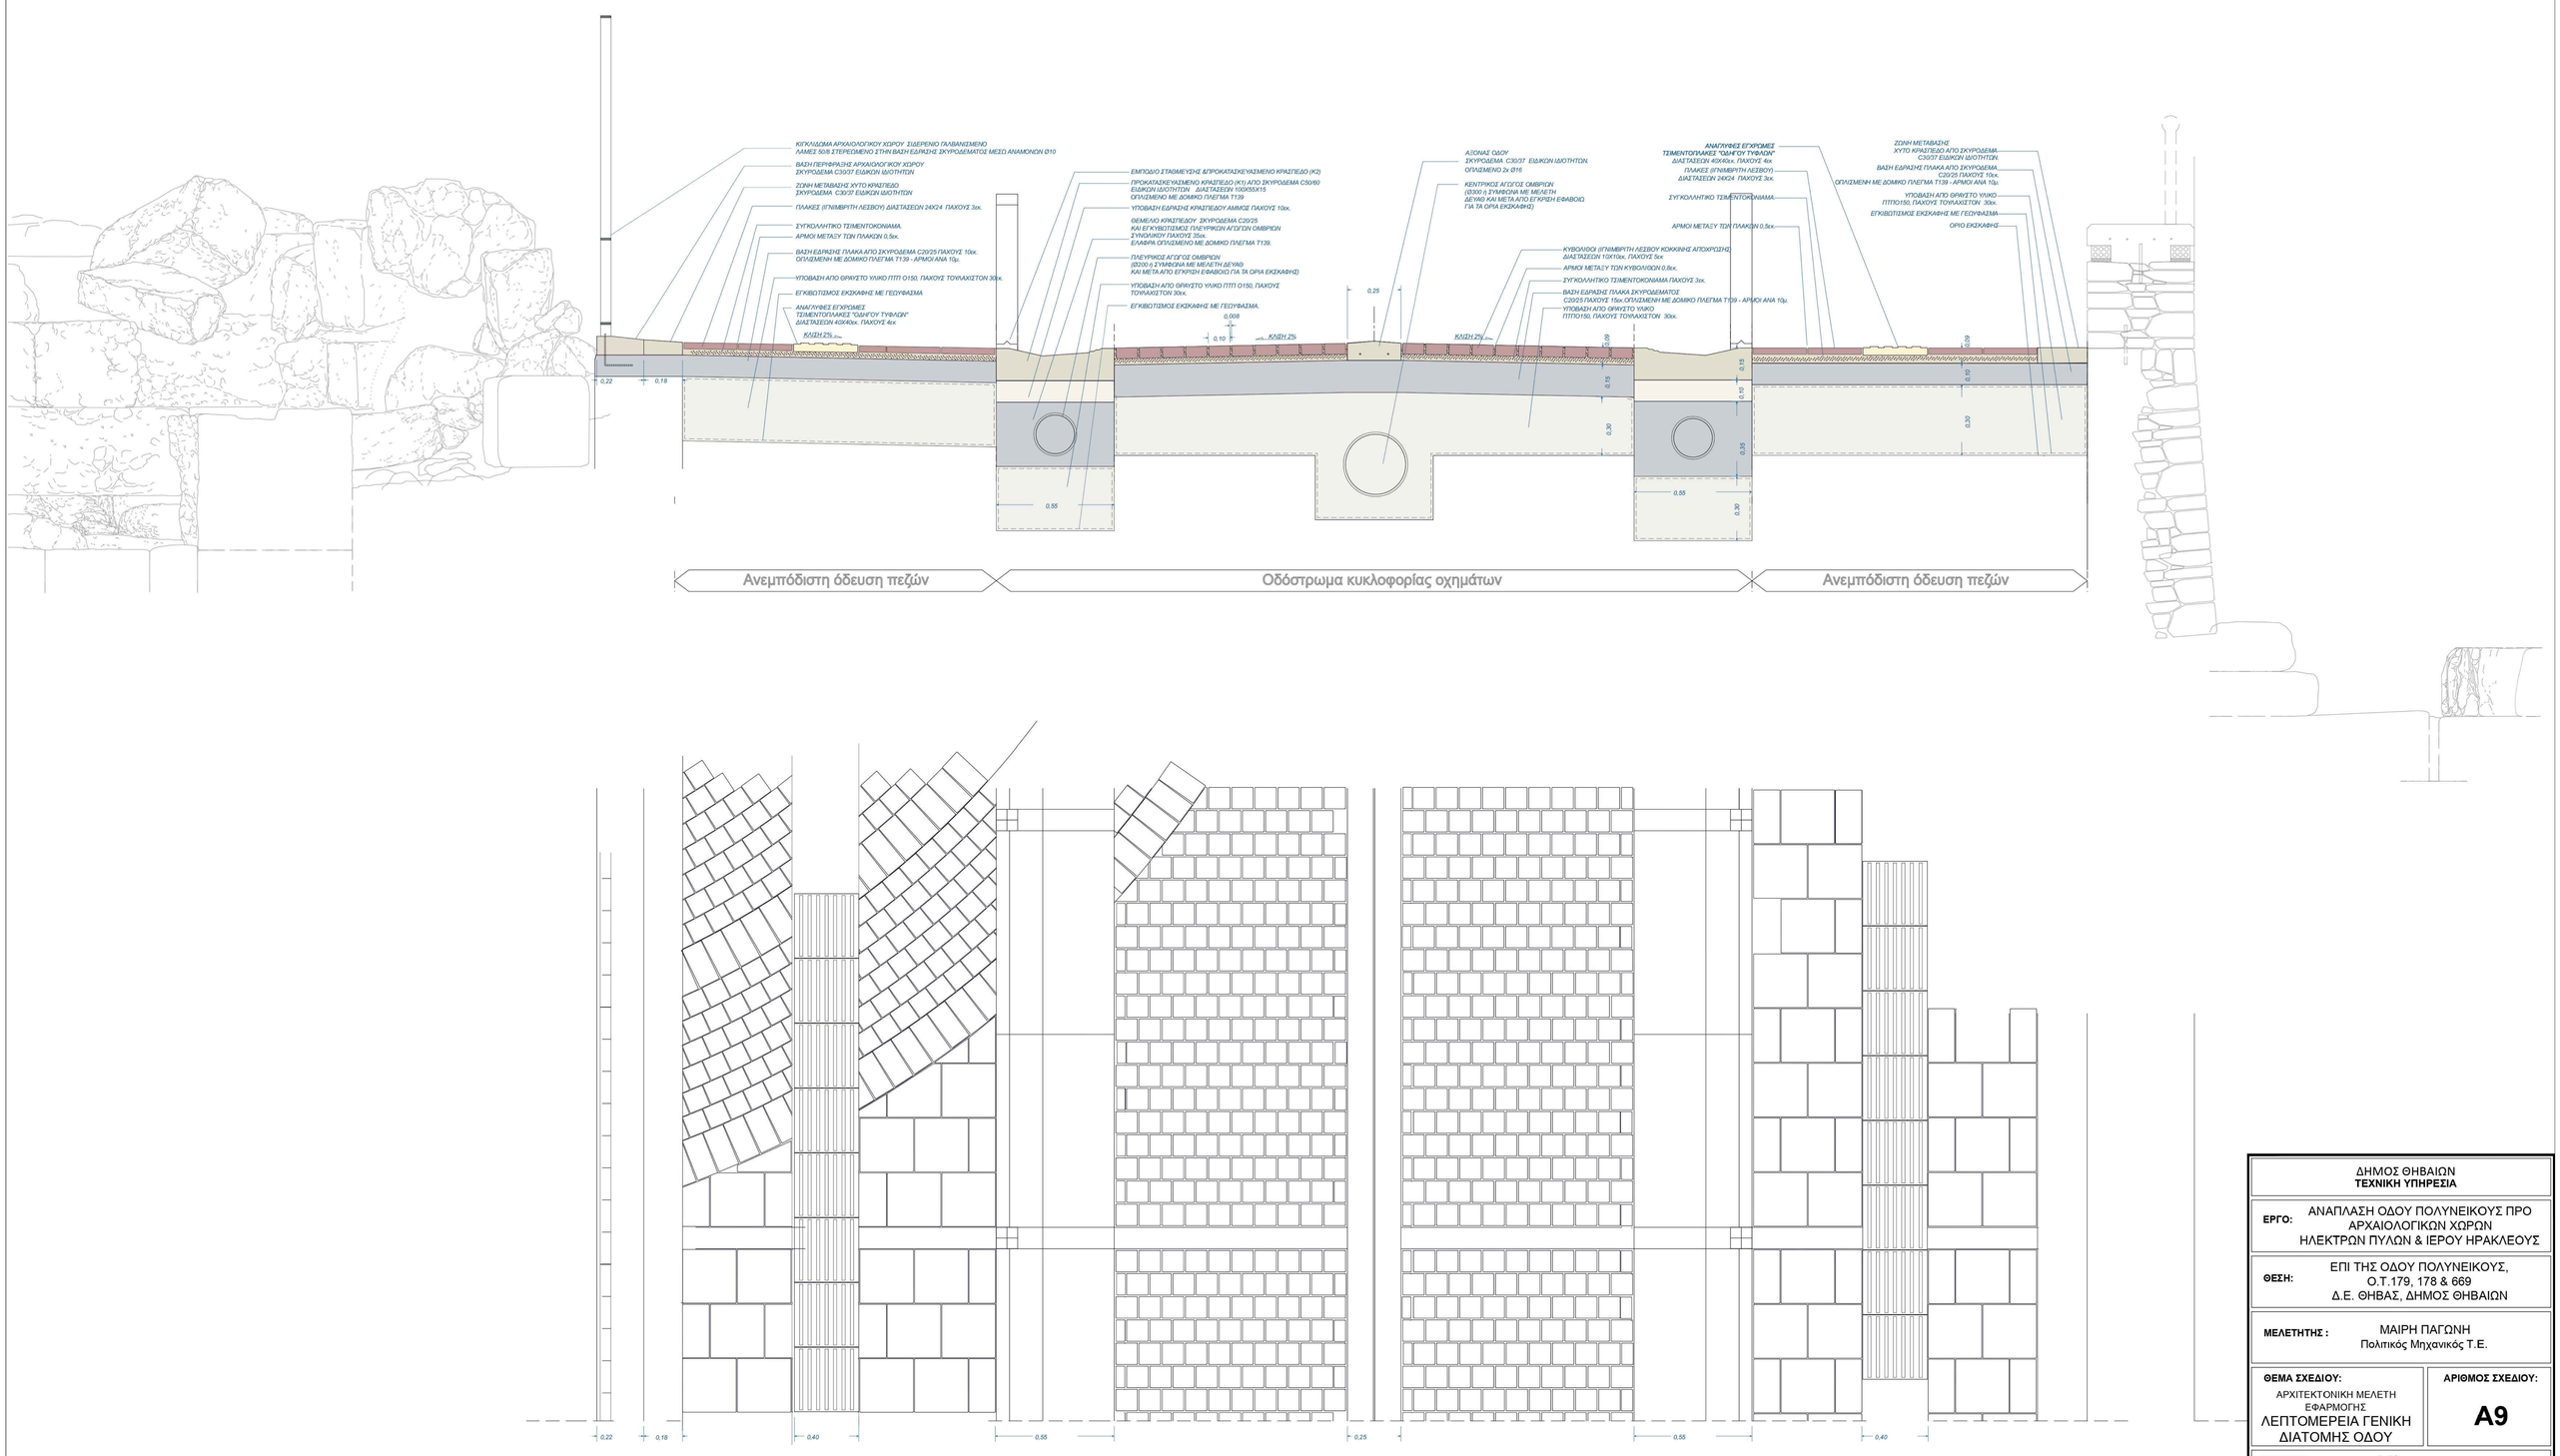

ΔΗΜΟΣ ΘΗΒΑΙΩΝ **ΤΕΧΝΙΚΗ ΥΠΗΡΕΣΙΑ**	
ΕΡΓΟ:	ΑΝΑΠΛΑΣΗ ΟΔΟΥ ΠΟΛΥΝΕΙΚΟΥΣ ΠΡΟ ΑΡΧΑΙΟΛΟΓΙΚΩΝ ΧΩΡΩΝ ΗΛΕΚΤΡΩΝ ΠΥΛΩΝ & ΙΕΡΟΥ ΗΡΑΚΛΕΟΥΣ
ΘΕΣΗ:	ΕΠΙ ΤΗΣ ΟΔΟΥ ΠΟΛΥΝΕΙΚΟΥΣ, Ο.Τ.179, 178 & 669 Δ.Ε. ΘΗΒΑΣ, ΔΗΜΟΣ ΘΗΒΑΙΩΝ
ΜΕΛΕΤΗΤΗΣ :	ΜΑΙΡΗ ΠΑΓΩΝΗ Πολιτικός Μηχανικός Τ.Ε.
ΘΕΜΑ ΣΧΕΔΙΟΥ: ΑΡΧΙΤΕΚΤΟΝΙΚΗ ΜΕΛΕΤΗ ΕΦΑΡΜΟΓΗΣ ΛΕΠΤΟΜΕΡΕΙΑ ΓΕΝΙΚΗ ΔΙΑΤΟΜΗΣ ΟΔΟΥ	**ΑΡΙΘΜΟΣ ΣΧΕΔΙΟΥ:** **A9**
ΚΛΙΜΑΚΑ:	1:10
ΧΡΟΝΟΣ ΜΕΛΕΤΗΣ:	ΑΥΓΟΥΣΤΟΣ 2021

Η ΠΡ/ΝΗ ΤΜΗΜΑΤΟΣ ΜΕΛΕΤΩΝ ΕΠΙΒΛΕΨΕΩΝ

MARIA PAGONI
Digitally signed by MARIA PAGONI
Date: 2021.08.18 15:18:15 +03'00'

ΜΑΙΡΗ ΠΑΓΩΝΗ
Πολιτικός Μηχανικός Τ.Ε.

Ο ΑΝ/ΤΗΣ ΠΡ/ΝΟΣ ΤΥΔΘ

EPAMEINONDAS CHRYSIKOS
Digitally signed by EPAMEINONDAS CHRYSIKOS
Date: 2021.08.18 15:18:27 +03'00'

ΕΠΑΜΕΙΝΩΝΔΑΣ ΧΡΥΣΙΚΟΣ
Πολιτικός Μηχανικός