


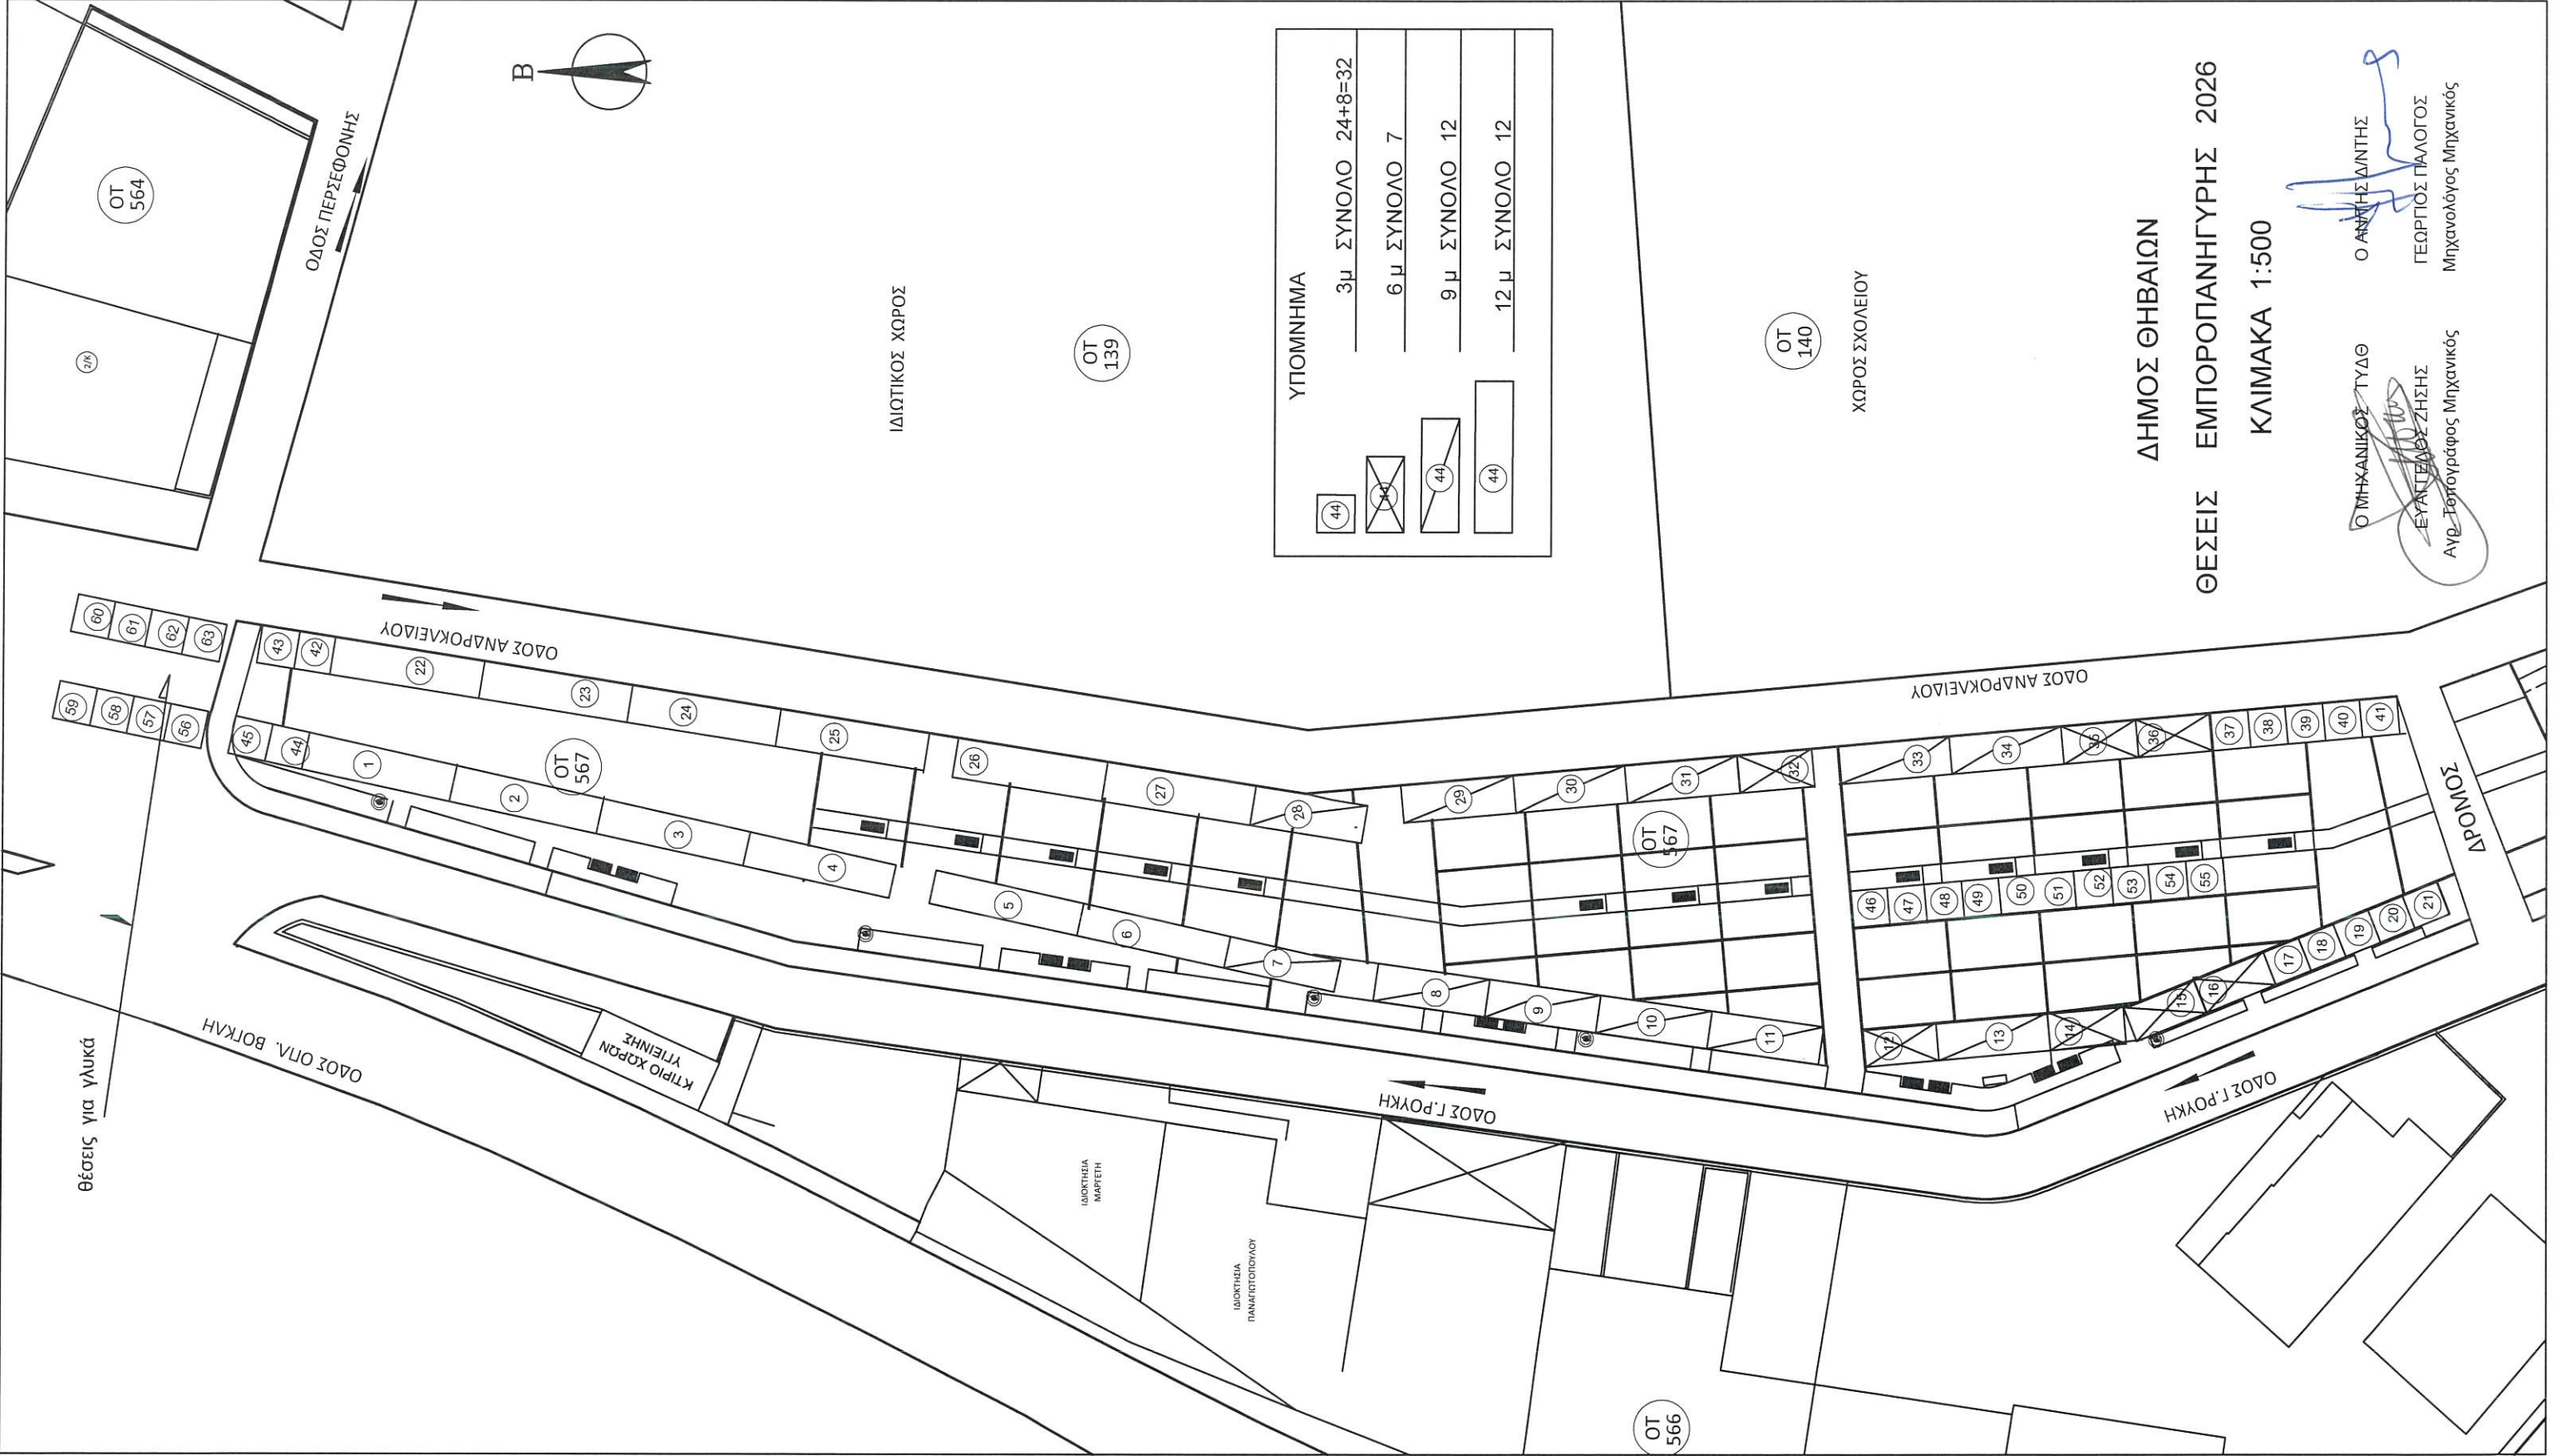

θέσεις για γλυκά

ΟΔΟΣ ΟΤΛ. ΒΟΚΚΗ

ΚΤΙΡΙΟ ΧΩΡΩΝ
ΥΠΕΙΝΗΣ

ΙΔΙΟΚΤΗΣΙΑ
ΜΑΡΕΤΗ

ΙΔΙΟΚΤΗΣΙΑ
ΠΑΝΑΓΙΩΤΟΠΟΥ

ΟΔΟΣ Γ. ΡΟΥΚΗ

ΟΔΟΣ Γ. ΡΟΥΚΗ

ΔΡΟΜΟΣ

ΟΔΟΣ ΑΝΔΡΟΚΛΕΙΔΟΥ

ΟΔΟΣ ΑΝΔΡΟΚΛΕΙΔΟΥ

ΟΔΟΣ ΠΕΡΣΕΦΟΝΗΣ

ΥΠΟΜΝΗΜΑ

	3 μ	ΣΥΝΟΛΟ	24+8=32
	6 μ	ΣΥΝΟΛΟ	7
	9 μ	ΣΥΝΟΛΟ	12
	12 μ	ΣΥΝΟΛΟ	12

ΧΩΡΟΣ ΣΧΟΛΕΙΟΥ

ΔΗΜΟΣ ΘΗΒΑΙΩΝ
ΘΕΣΕΙΣ ΕΜΠΟΡΟΠΑΝΗΓΥΡΗΣ 2026
ΚΛΙΜΑΚΑ 1:500

Ο ΜΗΧΑΝΙΚΟΣ ΤΥΔΘ
ΕΥΑΓΓΕΛΟΣ ΖΗΣΗΣ
Αγρ. Τοπογράφος Μηχανικός

Ο ΑΝΤΙΣΤΑΝΤΗΣ
ΓΕΩΡΓΙΟΣ ΠΑΛΟΤΟΣ
Μηχανολόγος Μηχανικός