PRODUCED BY AN AUTODESK EDUCATIONAL PRODUCT

Digitally signed by EPAMEINONDAS CHRYSIKOS
Date: 2020.07.20 12:14:18 EEST

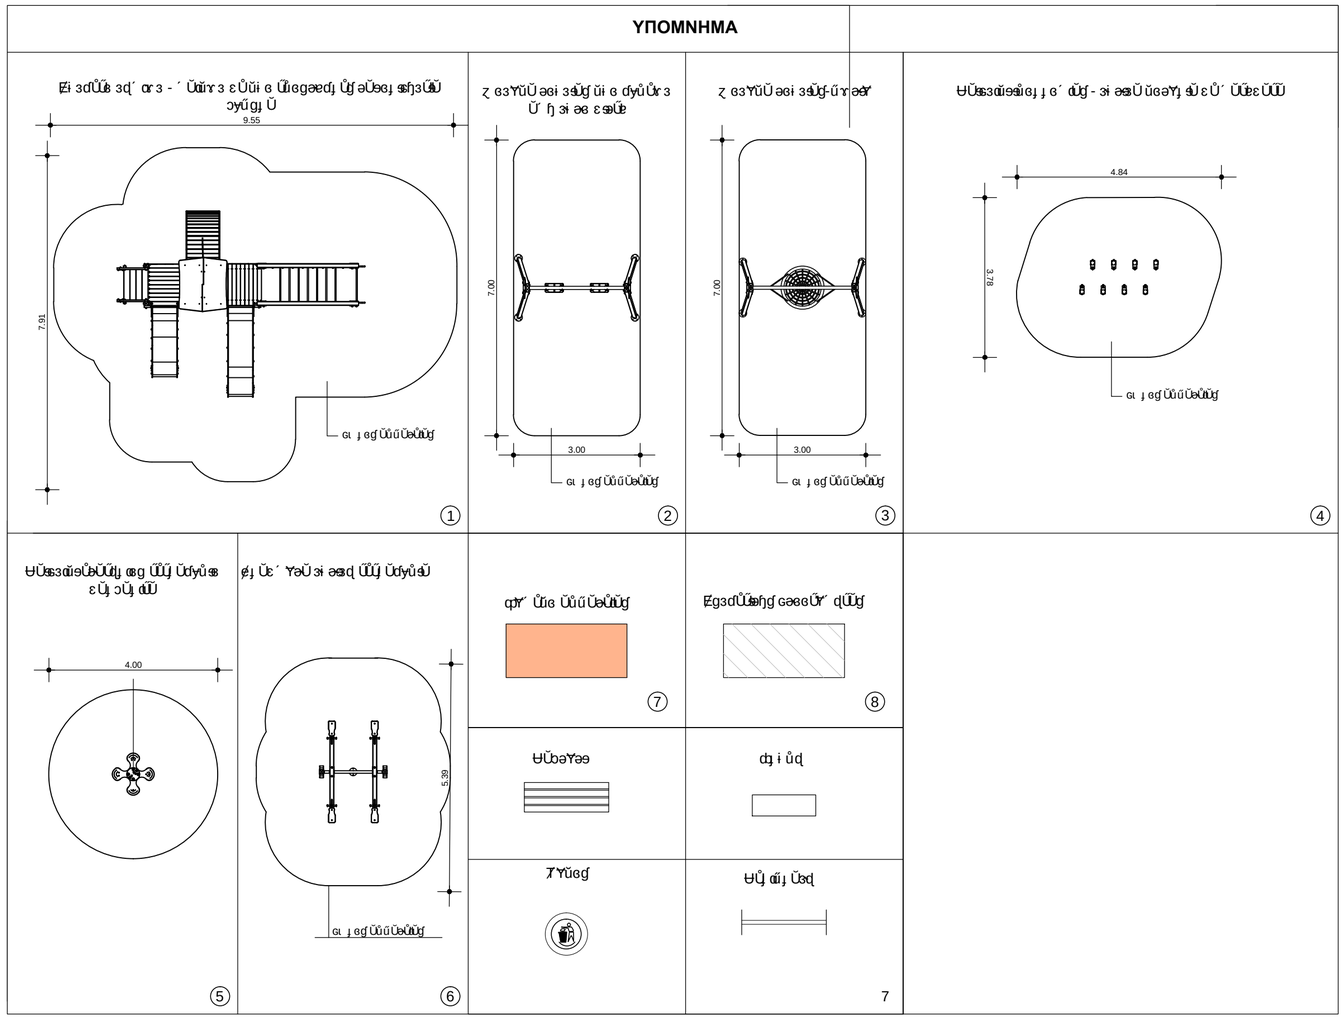

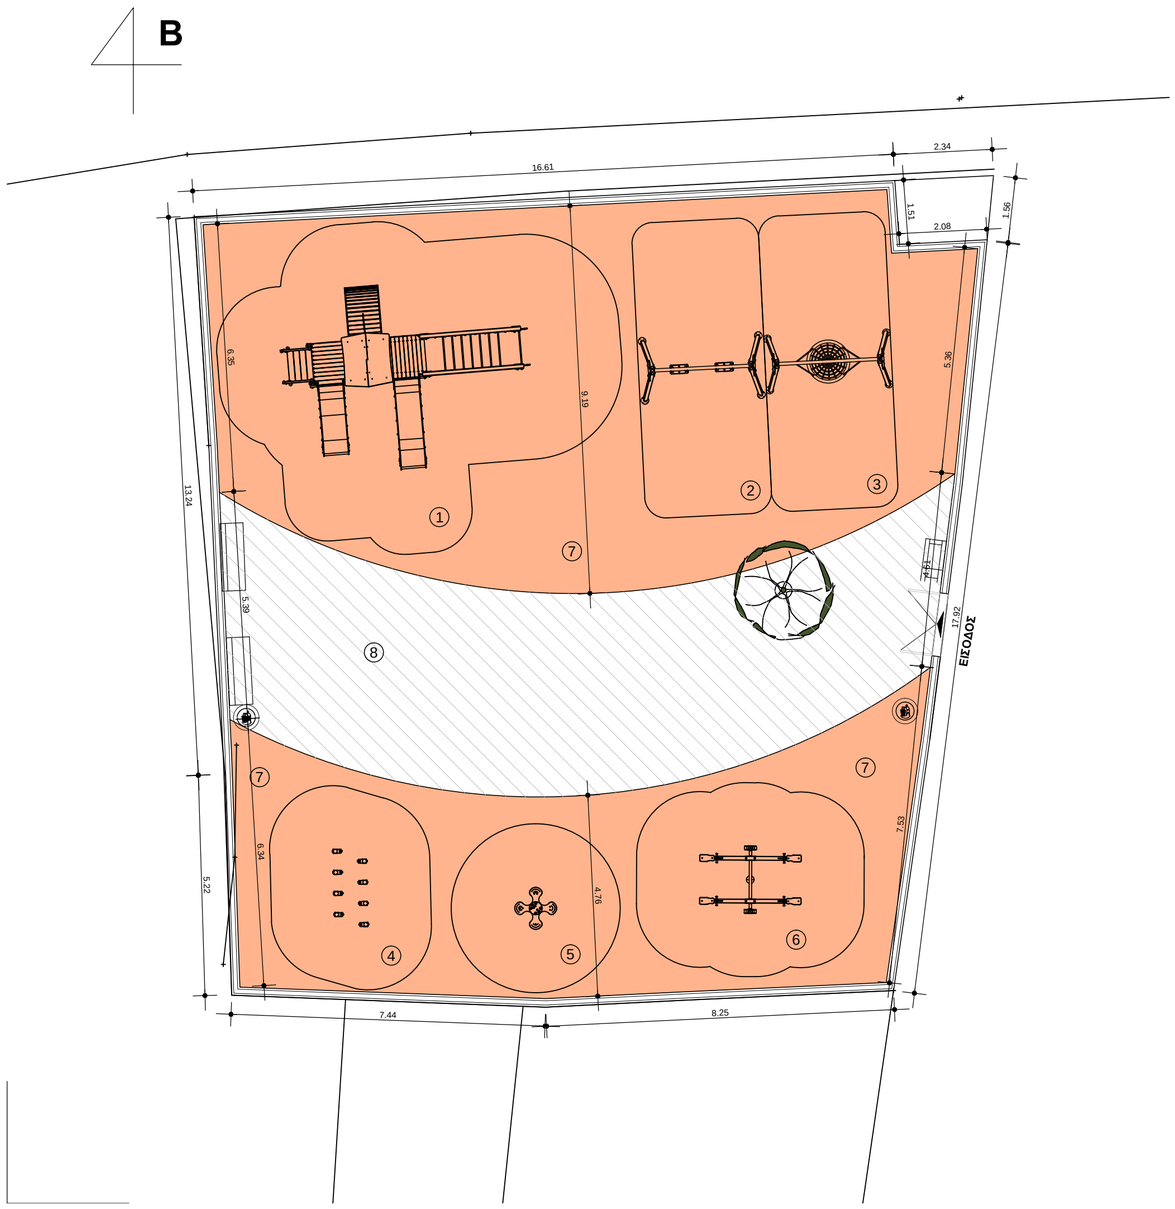

ΕΛΛΗΝΙΚΗ ΔΗΜΟΚΡΑΤΙΑ ΔΗΜΟΣ ΘΗΒΑΙΩΝ ΤΕΧΝΙΚΗ ΥΠΗΡΕΣΙΑ		
ΕΡΓΟ: +	ΚΑΤΑΣΚΕΥΗ ΠΑΙΔΙΚΗΣ ΧΑΡΑΣ ΣΤΙΣ Τ.Κ. ΧΩΣΤΙΩΝ ΛΟΥΤΟΥΦΙΟΥ ΚΑΙ ΝΕΟΧΩΡΑΚΙΟΥ	
ΘΕΣΗ:	ΕΝΤΟΣ ΟΙΚΙΣΜΟΥ Τ.Κ. ΧΩΣΤΙΩΝ ΤΗΣ Δ.Ε. ΘΙΣΒΗΣ	
ΘΕΜΑ ΣΧΕΔΙΟΥ	ΚΑΤΟΨΗ ΠΑΙΔΙΚΗΣ ΧΑΡΑΣ ΣΤΗΝ Τ.Κ. ΧΩΣΤΙΩΝ	ΑΡ. ΣΧΕΔΙΟΥ 1 ΚΛΙΜΑΚΑ 1:100
Ο ΜΗΧΑΝΙΚΟΣ Τ.Υ.Δ.Θ. ΠΑΓΩΝΗ ΜΑΡΙΑ πολ. μηχανικός Τ.Ε.	Ο ΑΝ. ΠΡ/ΝΟΣ Δ/ΝΣΗΣ Τ.Υ.Δ.Θ. ΧΡΥΣΙΚΟΣ ΕΠΑΜΕΙΝΩΝΔΑΣ πολ. μηχανικός	
ΧΡΟΝΟΣ ΜΕΛΕΤΗΣ	ΙΟΥΛΙΟΣ 2018	

PRODUCED BY AN AUTODESK EDUCATIONAL PRODUCT

PRODUCED BY AN AUTODESK EDUCATIONAL PRODUCT

PRODUCED BY AN AUTODESK EDUCATIONAL PRODUCT

PRODUCED BY AN AUTODESK EDUCATIONAL PRODUCT

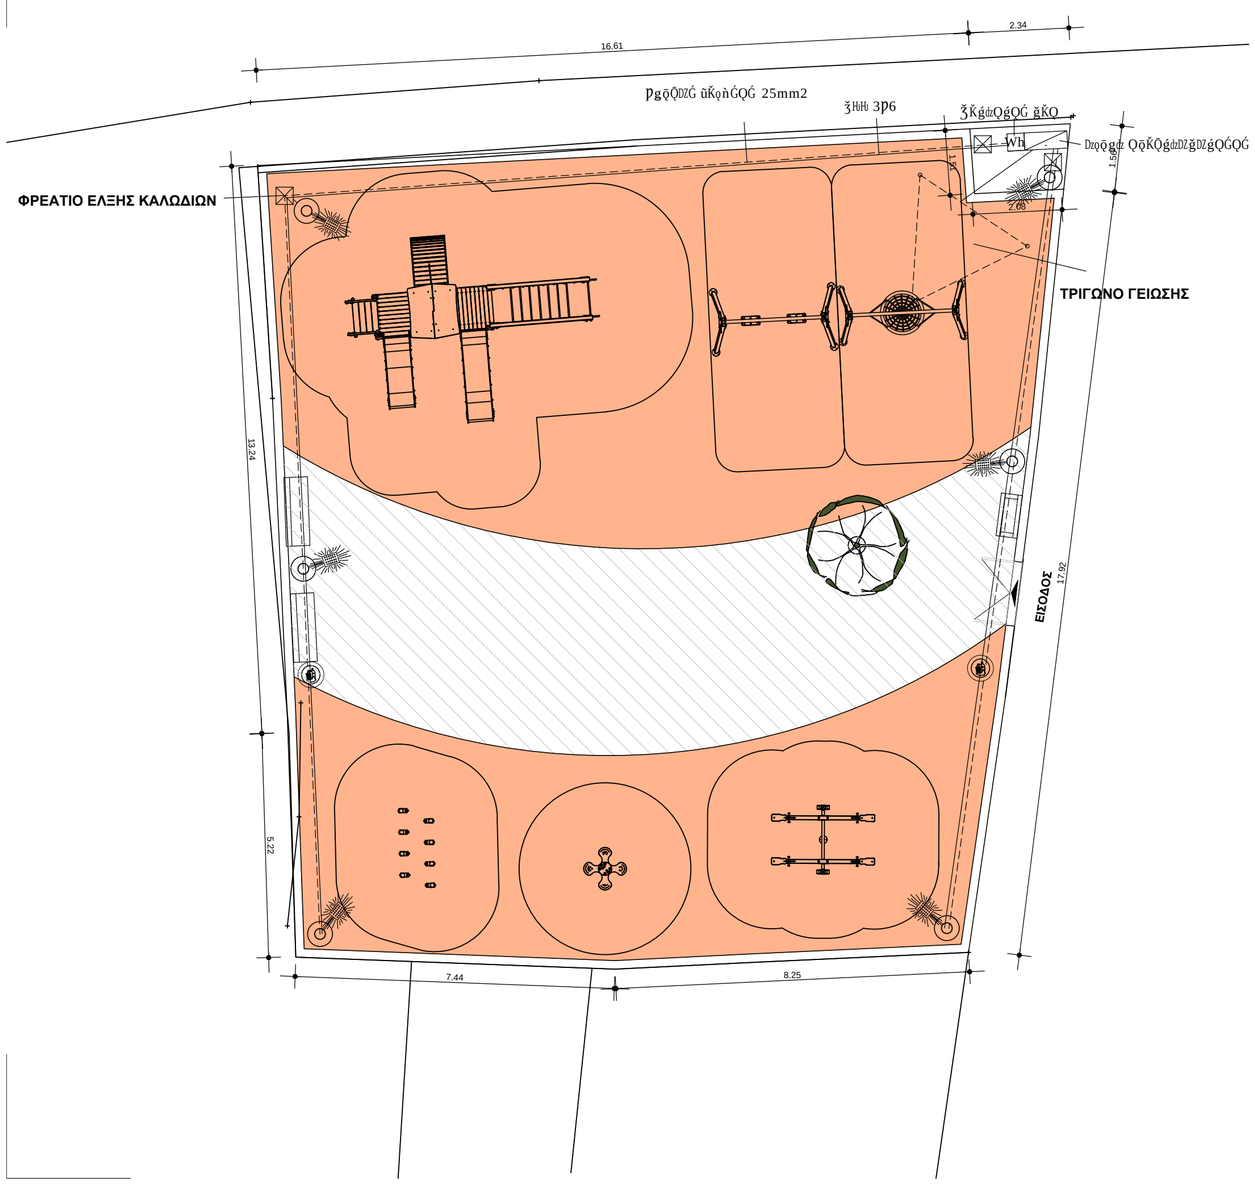

ΕΛΛΗΝΙΚΗ ΔΗΜΟΚΡΑΤΙΑ
ΔΗΜΟΣ ΘΗΒΑΙΩΝ
ΤΕΧΝΙΚΗ ΥΠΗΡΕΣΙΑ

ΕΡΓΟ:	**ΚΑΤΑΣΚΕΥΗ ΠΑΙΔΙΚΗΣ ΧΑΡΑΣ ΣΤΙΣ Τ.Κ. ΧΩΣΤΙΩΝ ΛΟΥΤΟΥΦΙΟΥ ΚΑΙ ΝΕΟΧΩΡΑΚΙΟΥ**
ΘΕΣΗ:	**ΕΝΤΟΣ ΟΙΚΙΣΜΟΥ Τ.Κ. ΧΩΣΤΙΩΝ ΤΗΣ Δ.Ε. ΘΙΣΒΗΣ**
ΘΕΜΑ ΣΧΕΔΙΟΥ	**ΜΕΛΕΤΗ ΦΩΤΙΣΜΟΥ ΠΑΙΔΙΚΗΣ ΧΑΡΑΣ ΣΤΗΝ Τ.Κ. ΧΩΣΤΙΩΝ**
	ΑΡ. ΣΧΕΔΙΟΥ: 2
	ΚΛΙΜΑΚΑ 1:100

Ο ΜΗΧΑΝΙΚΟΣ Τ.Υ.Δ.Θ.	**Ο ΑΝ. ΠΡ/ΝΟΣ Δ/ΝΣΗΣ Τ.Υ.Δ.Θ.**
ΤΥΡΙΝΟΠΟΥΛΟΣ ΧΡΗΣΤΟΣ **μηχ. μηχανικός**	**ΧΡΥΣΙΚΟΣ ΕΠΑΜΕΙΝΩΝΔΑΣ** **πολ. μηχανικός**
ΧΡΟΝΟΣ ΜΕΛΕΤΗΣ	**ΙΟΥΛΙΟΣ 2018**

Digitally signed by EPAMEINONDAS CHRYSIKOS
Date: 2020.07.20 12:17:21 EEST

PRODUCED BY AN AUTODESK EDUCATIONAL PRODUCT
PRODUCED BY AN AUTODESK EDUCATIONAL PRODUCT
PRODUCED BY AN AUTODESK EDUCATIONAL PRODUCT

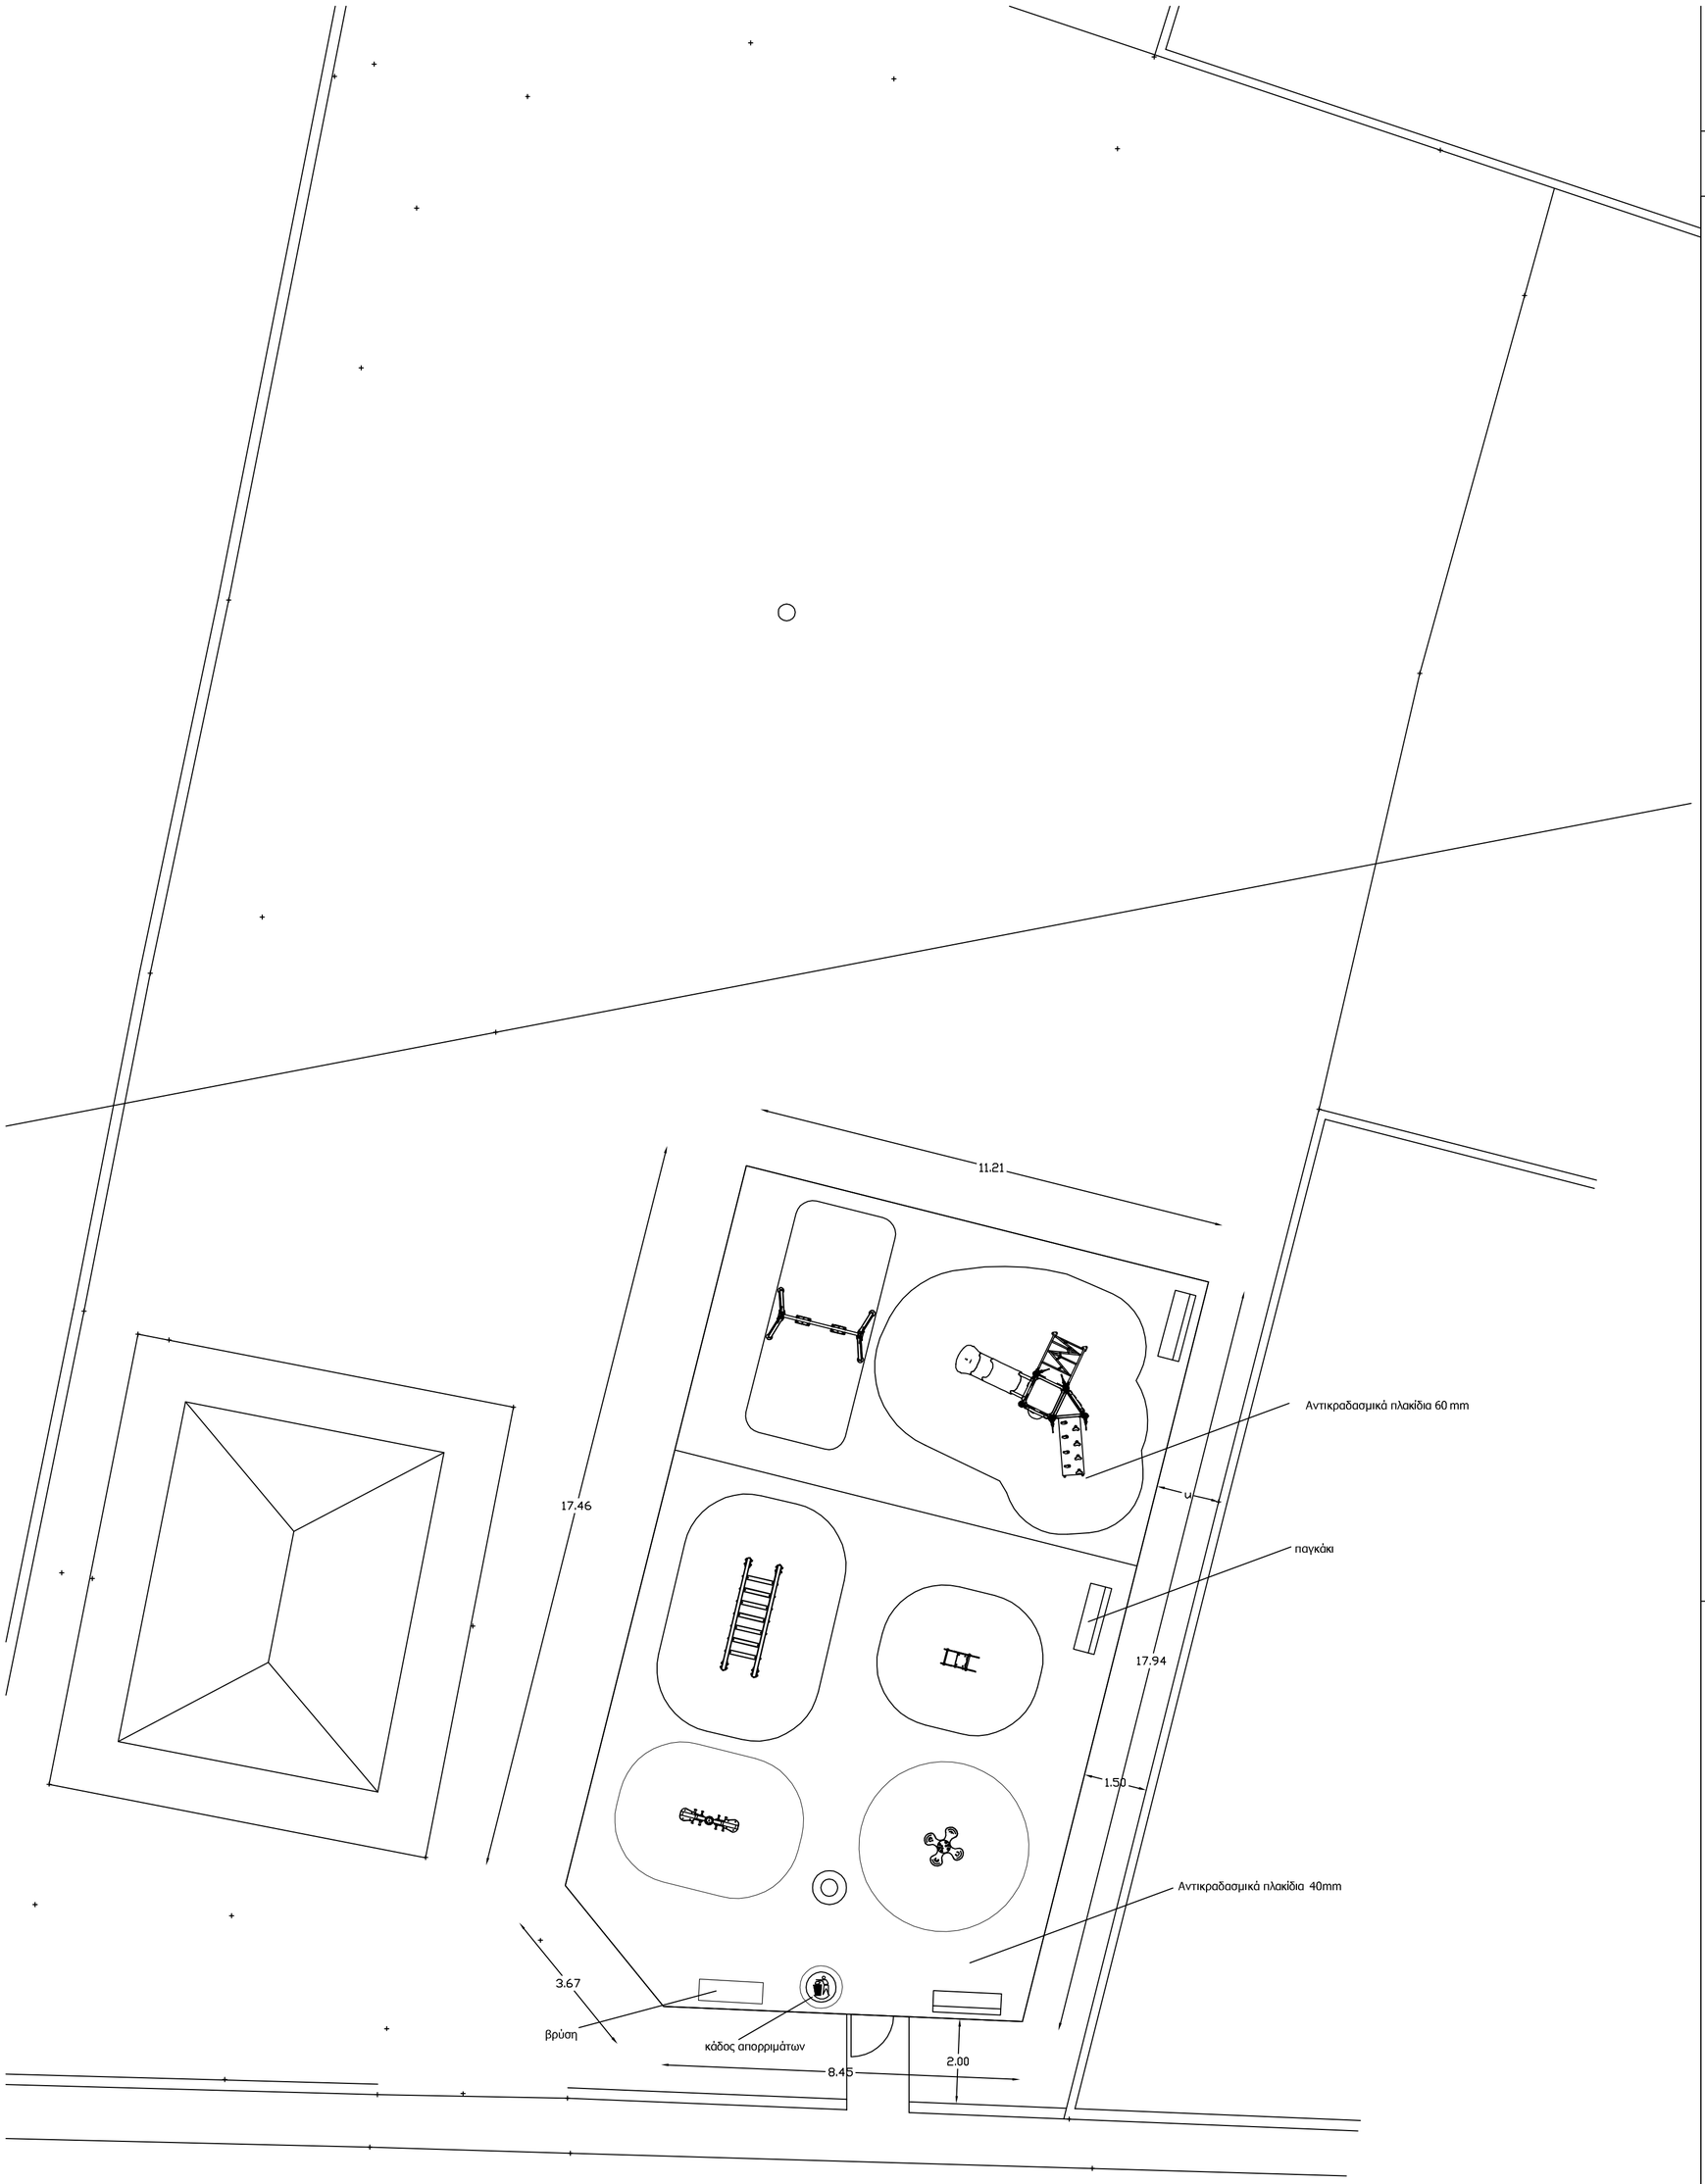

ΥΠΟΜΝΗΜΑ

Παιχνίδι μαργαρίτα με ελατήρια

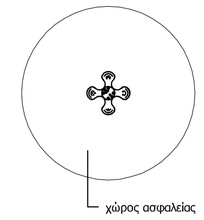

χώρος ασφαλείας

Σύνθετο όργανο με τσουλήθρα

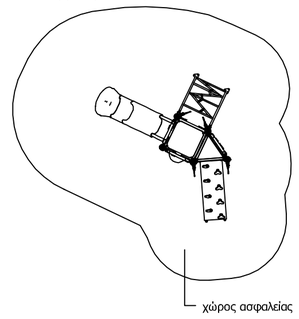

χώρος ασφαλείας

Τραμπάλα ελατηρίου νηπίων

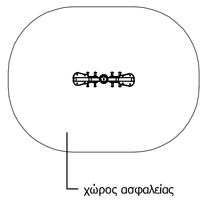

χώρος ασφαλείας

Παιχνίδι ελατηρίου

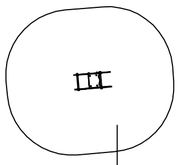

χώρος ασφαλείας

Μονάδα γέφυρα με ξύλινα πατήματα

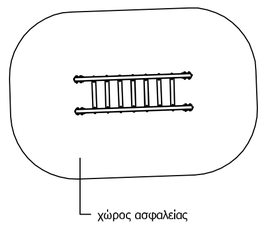

χώρος ασφαλείας

παγκάκι

Κάδος απορριμάτων

Κούνια παιδιών ξύλινη διθέσια

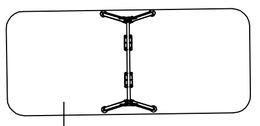

χώρος ασφαλείας

Βρύση

ΕΛΛΗΝΙΚΗ ΔΗΜΟΚΡΑΤΙΑ
ΔΗΜΟΣ ΘΗΒΑΙΩΝ
ΔΙΕΥΘΥΝΣΗ ΤΕΧΝΙΚΩΝ ΥΠΗΡΕΣΙΩΝ

ΕΡΓΟ

ΚΑΤΑΣΚΕΥΗ ΠΑΙΔΙΚΩΝ ΧΑΡΩΝ ΣΤΙΣ Τ.Κ. ΧΩΣΤΙΩΝ, ΛΟΥΤΟΥΦΙΟΥ ΚΑΙ ΝΕΟΧΩΡΑΚΙΟΥ

ΘΕΣΗ

ΕΝΤΟΣ ΟΙΚΙΣΜΟΥ Τ.Κ. ΛΟΥΤΟΥΦΙΟΥ
ΔΗΜΟΥ ΘΗΒΑΙΩΝ

ΜΕΛΕΤΗΤΗΣ

ΘΕΟΔΟΣΙΑΔΗΣ ΠΑΡΑΣΚΕΥΑΣ

ΔΙΠΛ. ΠΟΛΙΤΙΚΟΣ ΜΗΧΑΝΙΚΟΣ

ΘΕΜΑ ΣΧΕΔΙΟΥ - ΑΡΧΙΤΕΚΤΟΝΙΚΗ ΜΕΛΕΤΗ	ΑΡ. ΣΧΕΔΙΟΥ
ΟΡΙΖΟΝΤΙΟΓΡΑΦΙΑ ΠΑΙΔΙΚΗΣ ΧΑΡΑΣ□ ΛΟΥΤΟΥΦΙΟΥ	

ΚΛΙΜΑΚΑ: 1:100	ΙΟΥΝΙΟΣ 2018
ΥΠΟΓΡΑΦΗ - ΣΦΡΑΓΙΔΑ	ΘΕΩΡΗΣΗ

ΣΥΝΤΑΧΘΗΚΕ
ΘΕΟΔΟΣΙΑΔΗΣ ΠΑΡΑΣΚΕΥΑΣ

ΠΕ ΠΟΛΙΤΙΚΩΝ ΜΗΧΑΝΙΚΩΝ
ΔΗΜΟΥ ΘΗΒΑΙΩΝ

Η ΠΡΟΙΣΤΑΜΕΝΗ ΤΜΗΜΑΤΟΣ ΜΕΛΕΤΩΝ & ΕΠΙΒΛΕΨΕΩΝ
ΛΙΑΝΑ ΛΑΒΔΑ

ΠΕ ΑΡΧΙΤΕΚΤΟΝΩΝ ΜΗΧΑΝΙΚΩΝ
ΔΗΜΟΥ ΘΗΒΑΙΩΝ

Ο ΑΝ/ΤΗΣ Δ/ΝΤΗΣ ΤΥΔΘ
ΕΠΑΜΕΙΝΩΝΔΑΣ ΧΡΥΣΙΚΟΣ

ΠΕ ΠΟΛΙΤΙΚΩΝ ΜΗΧΑΝΙΚΩΝ
ΔΗΜΟΥ ΘΗΒΑΙΩΝ

Digitally signed by EPAMEINONDAS CHRYSIKOS
Date: 2020.07.20 12:03:55 EEST

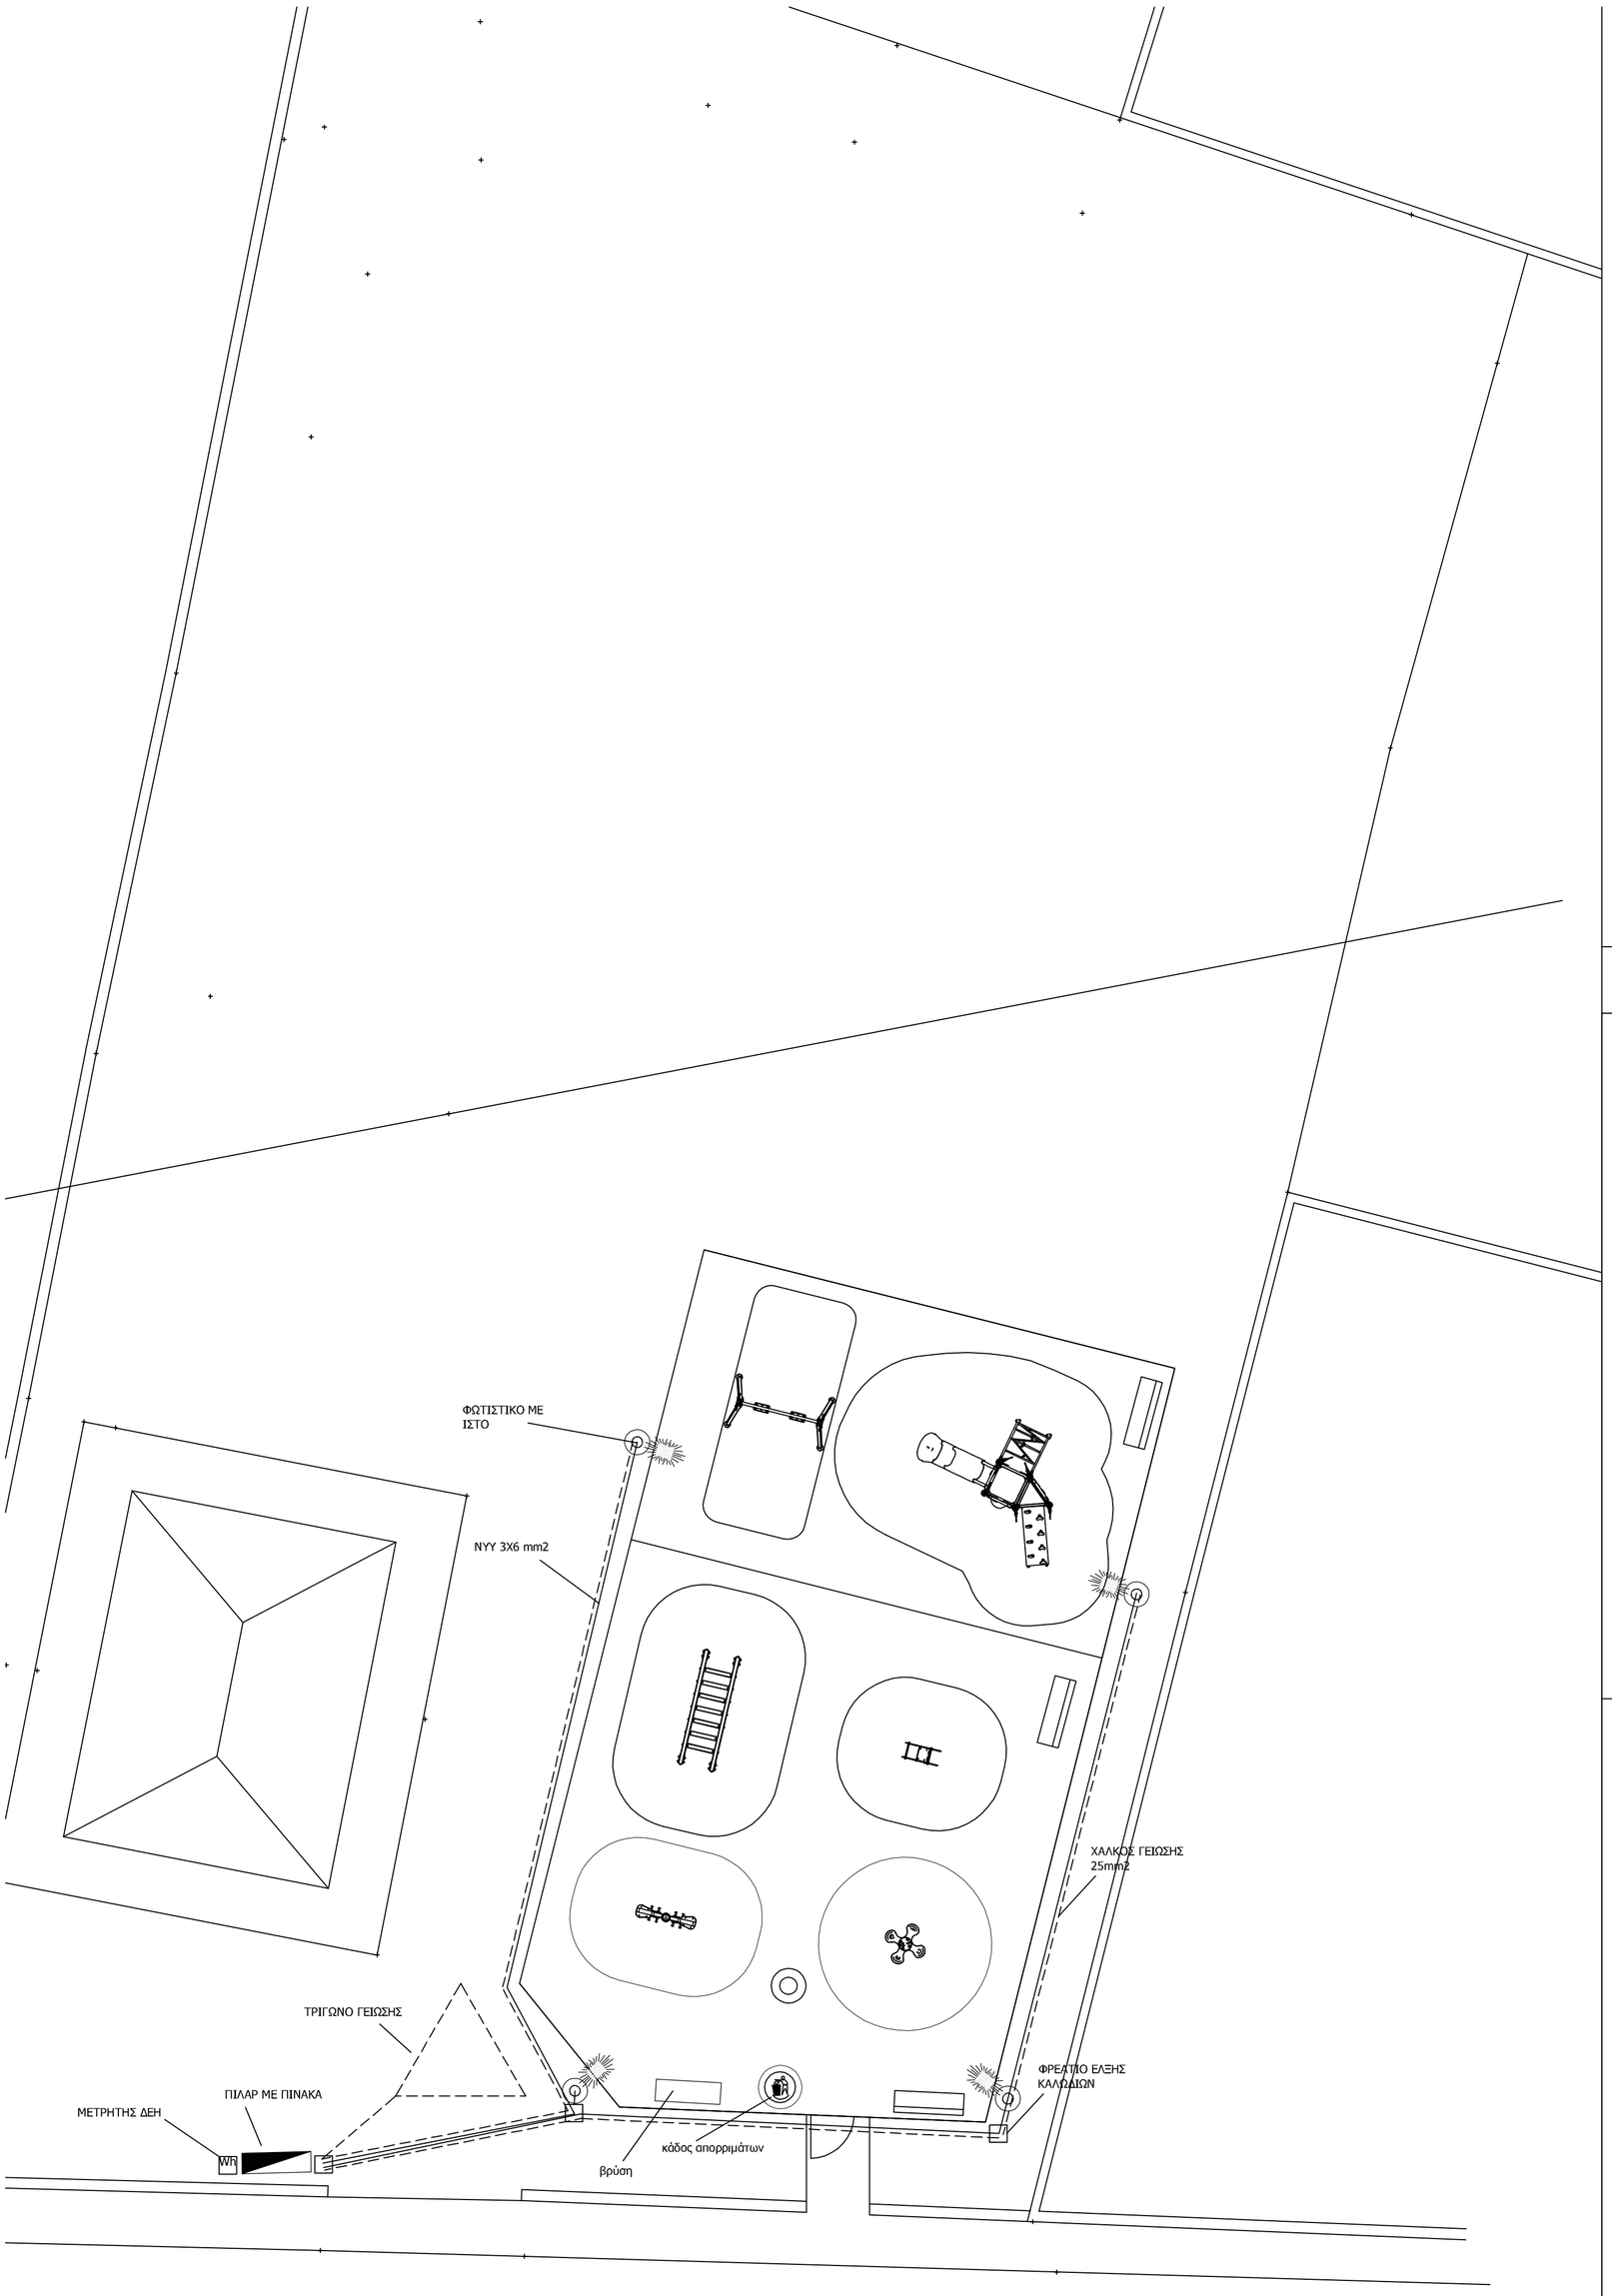

ΥΠΟΜΝΗΜΑ

ΦΩΤΙΣΤΙΚΟ ΜΕ ΙΣΤΟ

ΦΡΕΑΤΙΟ ΕΛΞΗΣ ΚΑΛΩΔΙΩΝ

ΤΡΙΓΩΝΟ ΓΕΙΩΣΗΣ

ΠΙΛΑΡ ΜΕ ΠΙΝΑΚΑ

ΕΛΛΗΝΙΚΗ ΔΗΜΟΚΡΑΤΙΑ
ΔΗΜΟΣ ΘΗΒΑΙΩΝ
ΔΙΕΥΘΥΝΣΗ ΤΕΧΝΙΚΩΝ ΥΠΗΡΕΣΙΩΝ

ΕΡΓΟ

ΚΑΤΑΣΚΕΥΗ ΠΑΙΔΙΚΩΝ ΧΑΡΩΝ ΣΤΙΣ Τ.Κ.
ΧΩΣΤΙΩΝ, ΛΟΥΤΟΥΦΙΟΥ ΚΑΙ ΝΕΟΧΩΡΑΚΙΟΥ

ΘΕΣΗ

ΕΝΤΟΣ ΟΙΚΙΣΜΟΥ Τ.Κ. ΛΟΥΤΟΥΦΙΟΥ
ΔΗΜΟΥ ΘΗΒΑΙΩΝ

ΜΕΛΕΤΗΤΗΣ

ΘΕΟΔΟΣΙΑΔΗΣ ΠΑΡΑΣΚΕΥΑΣ

ΔΙΠΛ. ΠΟΛΙΤΙΚΟΣ ΜΗΧΑΝΙΚΟΣ

ΘΕΜΑ ΣΧΕΔΙΟΥ	ΑΡΙΘΜΟΣ ΣΧΕΔΙΟΥ
ΗΛΕΚΤΡΟΦΩΤΙΣΜΟΣ ΠΑΙΔΙΚΗΣ ΧΑΡΑΣ□ ΛΟΥΤΟΥΦΙΟΥ	

ΚΛΙΜΑΚΑ: 1:100	ΙΟΥΝΙΟΣ 2018
ΥΠΟΓΡΑΦΗ - ΣΦΡΑΓΙΔΑ	ΘΕΩΡΗΣΗ

ΣΥΝΤΑΧΘΗΚΕ
Ο ΠΡΟΙΣΤΑΜΕΝΟΣ ΤΜΗΜΑΤΟΣ
Μελετών / Επιβλέψεων Η/Μ έργων

ΤΥΡΙΝΟΠΟΥΛΟΣ ΧΡΗΣΤΟΣ
ΠΕ ΜΗΧΑΝΟΛΟΓΩΝ ΜΗΧΑΝΙΚΩΝ
ΔΗΜΟΥ ΘΗΒΑΙΩΝ

Ο ΑΝ/ΤΗΣ Δ/ΝΤΗΣ ΤΥΔΘ
ΕΠΑΜΕΙΝΩΝΔΑΣ ΧΡΥΣΙΚΟΣ

ΠΕ ΠΟΛΙΤΙΚΩΝ ΜΗΧΑΝΙΚΩΝ
ΔΗΜΟΥ ΘΗΒΑΙΩΝ

Digitally signed by EPAMEINONDAS CHRYSIKOS
Date: 2020.07.20 12:11:57 EEST

PRODUCED BY AN AUTODESK EDUCATIONAL PRODUCT

PRODUCED BY AN AUTODESK EDUCATIONAL PRODUCT

ΥΠΟΜΝΗΜΑ

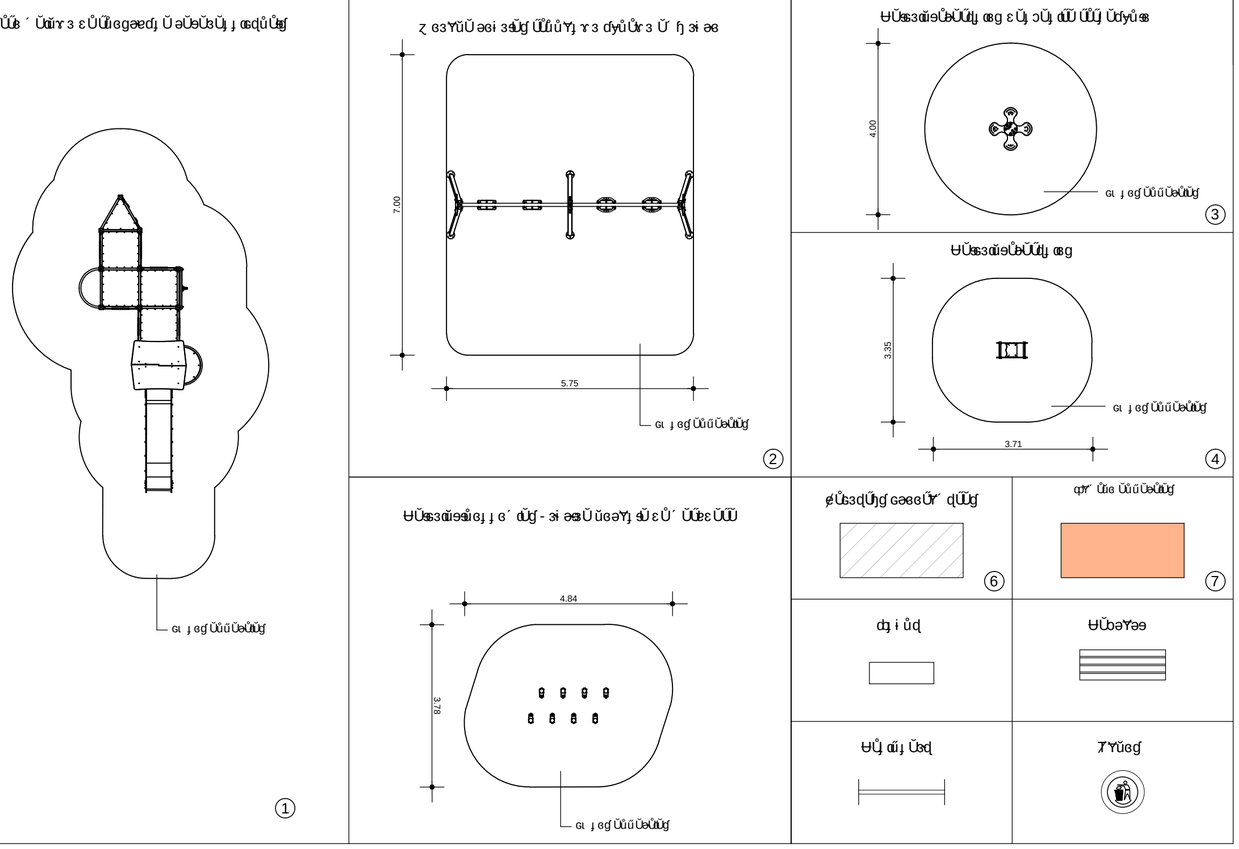

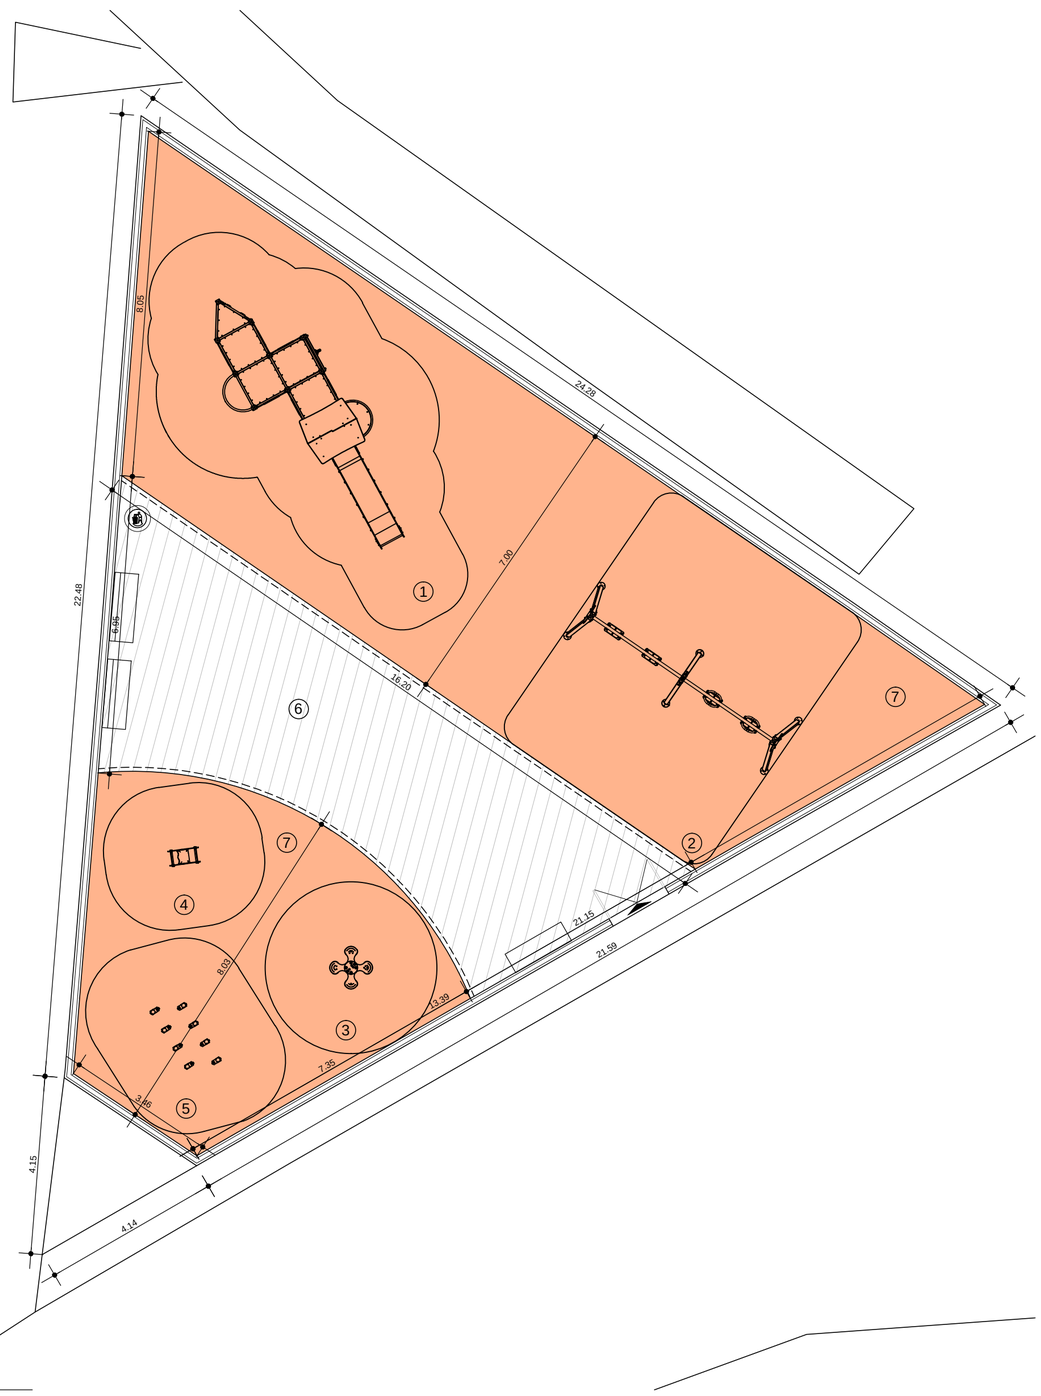

ΕΛΛΗΝΙΚΗ ΔΗΜΟΚΡΑΤΙΑ ΔΗΜΟΣ ΘΗΒΑΙΩΝ ΤΕΧΝΙΚΗ ΥΠΗΡΕΣΙΑ		
ΕΡΓΟ:	ΚΑΤΑΣΚΕΥΗ ΠΑΙΔΙΚΗΣ ΧΑΡΑΣ ΣΤΙΣ Τ.Κ. ΧΩΣΤΙΩΝ ΛΟΥΤΟΥΦΙΟΥ ΚΑΙ ΝΕΟΧΩΡΑΚΙΟΥ	
ΘΕΣΗ:	ΕΝΤΟΣ ΟΙΚΙΣΜΟΥ Τ.Κ. ΝΕΟΧΩΡΑΚΙΟΥ ΤΗΣ Δ.Ε. ΘΗΒΑΣ	
ΘΕΜΑ ΣΧΕΔΙΟΥ	ΚΑΤΟΨΗ ΠΑΙΔΙΚΗΣ ΧΑΡΑΣ ΣΤΗΝ Τ.Κ. ΝΕΟΧΩΡΑΚΙΟΥ	ΑΡ. ΣΧΕΔΙΟΥ: 1 ΚΛΙΜΑΚΑ 1:100
Ο ΜΗΧΑΝΙΚΟΣ Τ.Υ.Δ.Θ. ΔΗΜΗΤΡΙΑΔΟΥ ΑΝΑΣΤΑΣΙΑ πολ. μηχανικός	Ο ΑΝ. ΠΡ/ΝΟΣ Δ/ΝΣΗΣ Τ.Υ.Δ.Θ. ΧΡΥΣΙΚΟΣ ΕΠΑΜΕΙΝΩΝΔΑΣ πολ. μηχανικός	
ΧΡΟΝΟΣ ΜΕΛΕΤΗΣ	ΙΟΥΛΙΟΣ 2018	

Digitally signed by EPAMEINONDAS CHRYSIKOS
Date: 2020.07.20 12:09:07 EEST

PRODUCED BY AN AUTODESK EDUCATIONAL PRODUCT

PRODUCED BY AN AUTODESK EDUCATIONAL PRODUCT

ΕΛΛΗΝΙΚΗ ΔΗΜΟΚΡΑΤΙΑ ΔΗΜΟΣ ΘΗΒΑΙΩΝ ΤΕΧΝΙΚΗ ΥΠΗΡΕΣΙΑ	
ΕΡΓΟ:	ΚΑΤΑΣΚΕΥΗ ΠΑΙΔΙΚΗΣ ΧΑΡΑΣ ΣΤΙΣ Τ.Κ. ΧΩΣΤΙΩΝ ΛΟΥΤΟΥΦΙΟΥ ΚΑΙ ΝΕΟΧΩΡΑΚΙΟΥ
ΘΕΣΗ:	ΕΝΤΟΣ ΟΙΚΙΣΜΟΥ Τ.Κ. ΝΕΟΧΩΡΑΚΙΟΥ ΤΗΣ Δ.Ε. ΘΗΒΑΣ

ΘΕΜΑ ΣΧΕΔΙΟΥ	ΜΕΛΕΤΗ ΦΩΤΙΣΜΟΥ ΠΑΙΔΙΚΗΣ ΧΑΡΑΣ ΣΤΗΝ Τ.Κ. ΝΕΟΧΩΡΑΚΙΟΥ	ΑΡ. ΣΧΕΔΙΟΥ 2 ΚΛΙΜΑΚΑ 1:100

Ο ΜΗΧΑΝΙΚΟΣ Τ.Υ.Δ.Θ.	Ο ΑΝ. ΠΡ/ΝΟΣ Δ/ΝΣΗΣ Τ.Υ.Δ.Θ.
ΤΥΡΙΝΟΠΟΥΛΟΣ ΧΡΗΣΤΟΣ μηχ. μηχανικός	ΧΡΥΣΙΚΟΣ ΕΠΑΜΕΙΝΩΝΔΑΣ πολ. μηχανικός
ΧΡΟΝΟΣ ΜΕΛΕΤΗΣ	ΙΟΥΛΙΟΣ 2018

Digitally signed by EPAMEINONDAS CHRYSIKOS
Date: 2020.07.20 12:06:27 EEST

PRODUCED BY AN AUTODESK EDUCATIONAL PRODUCT
PRODUCED BY AN AUTODESK EDUCATIONAL PRODUCT
PRODUCED BY AN AUTODESK EDUCATIONAL PRODUCT