


-  Όρο Αρχαιολογικού Χώρου
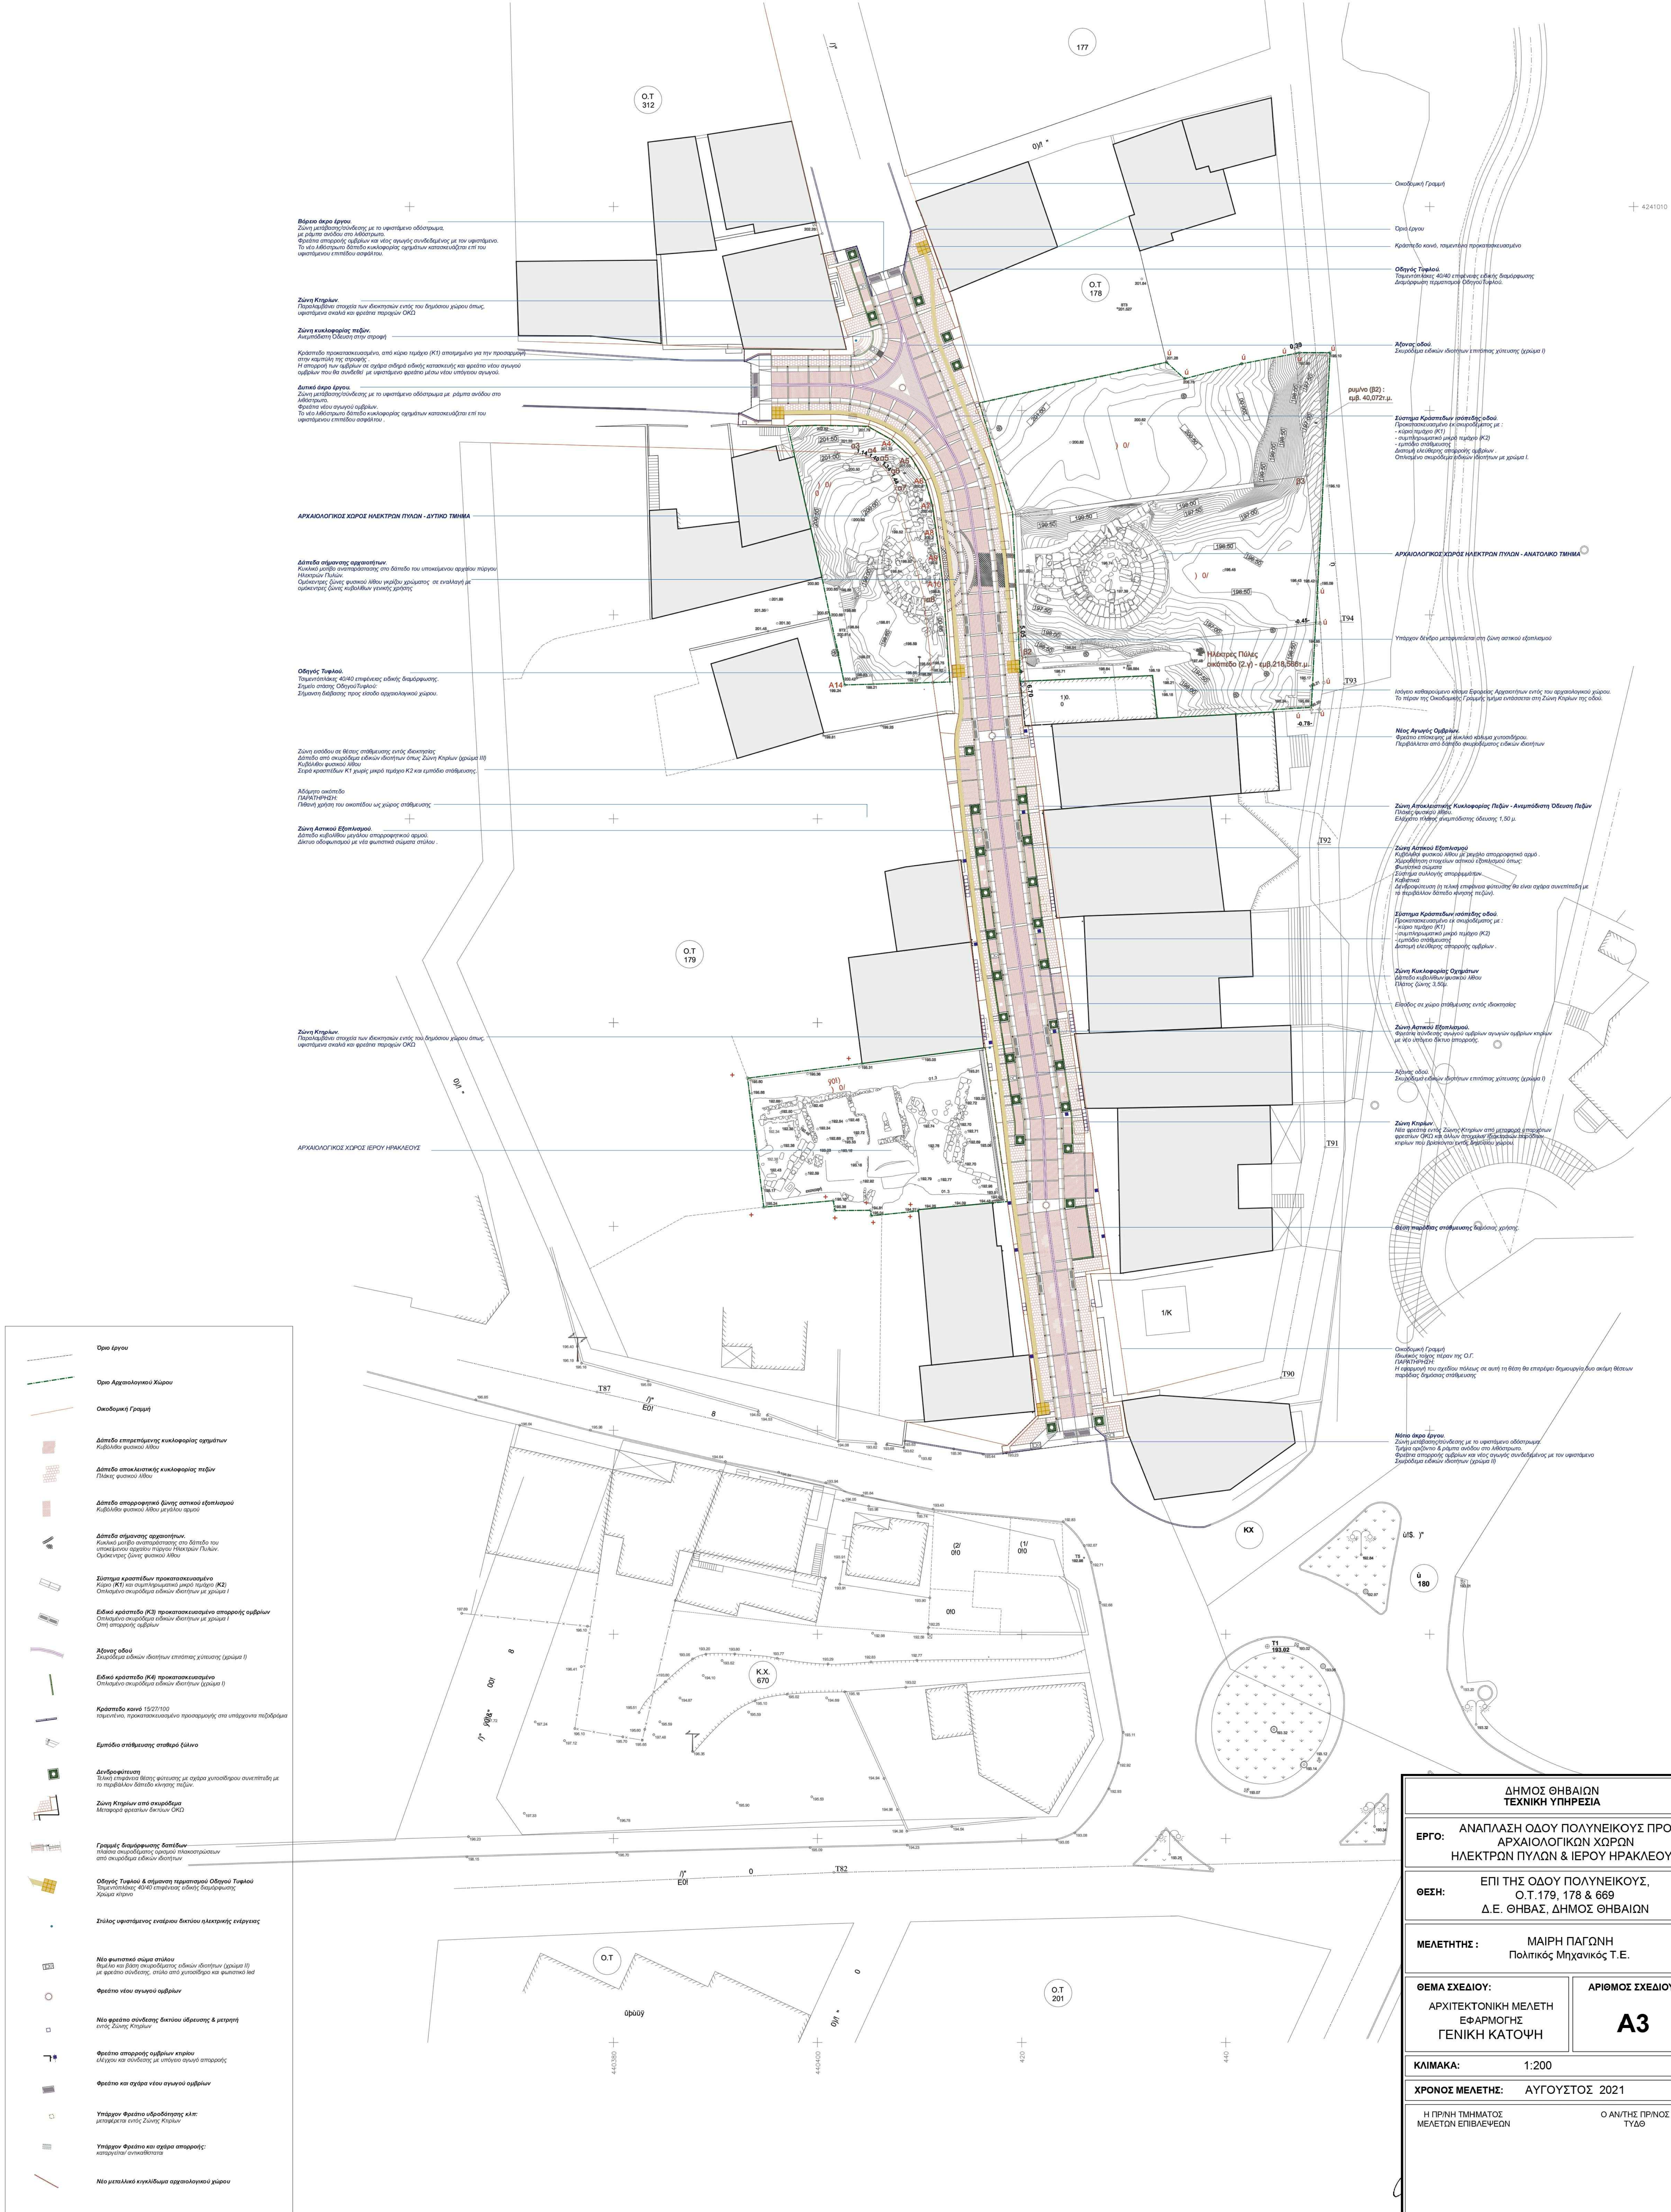

<b>ΔΗΜΟΣ ΘΗΒΑΙΩΝ ΤΕΧΝΙΚΗ ΥΠΗΡΕΣΙΑ</b>	
<b>ΕΡΓΟ:</b> ΑΝΑΠΛΑΣΗ ΟΔΟΥ ΠΟΥΛΥΝΕΙΚΟΥΣ ΠΡΟ ΑΡΧΑΙΟΛΟΓΙΚΩΝ ΧΩΡΩΝ ΗΛΕΚΤΡΩΝ ΠΥΛΩΝ & ΙΕΡΟΥ ΗΡΑΚΛΕΟΥΣ	
<b>ΘΕΣΗ:</b> ΕΠΙ ΤΗΣ ΟΔΟΥ ΠΟΥΛΥΝΕΙΚΟΥΣ, Ο.Τ. 179, 178 & 669 Δ.Ε. ΘΗΒΑΣ, ΔΗΜΟΣ ΘΗΒΑΙΩΝ	
<b>ΜΕΛΕΤΗΤΗΣ:</b> ΜΑΙΡΗ ΠΑΓΩΝΗ Πολιτικός Μηχανικός Τ.Ε.	
<b>ΘΕΜΑ ΣΧΕΔΙΟΥ:</b> ΑΡΧΙΤΕΚΤΟΝΙΚΗ ΜΕΛΕΤΗ ΕΦΑΡΜΟΓΗΣ ΓΕΝΙΚΗΣ ΚΑΤΟΦΗΣ	<b>ΑΡΙΘΜΟΣ ΣΧΕΔΙΟΥ:</b> <b>A3</b>
<b>ΚΛΙΜΑΚΑ:</b> 1:200	
<b>ΧΡΟΝΟΣ ΜΕΛΕΤΗΣ:</b> ΑΥΓΟΥΣΤΟΣ 2021	
Η ΠΡΩΗ ΤΗΜΗΜΑΤΟΣ ΜΕΛΕΤΩΝ ΕΠΙΒΛΕΨΕΩΝ	Ο ΑΝΤΗΣ ΠΡΙΝΟΣ ΤΥΔΩ
ΜΑΙΡΗ ΠΑΓΩΝΗ Πολιτικός Μηχανικός Τ.Ε.	ΕΠΑΜΕΙΝΟΝΔΑΣ ΧΡΥΣΙΚΟΣ Πολιτικός Μηχανικός